


新和田トンネル有料道路

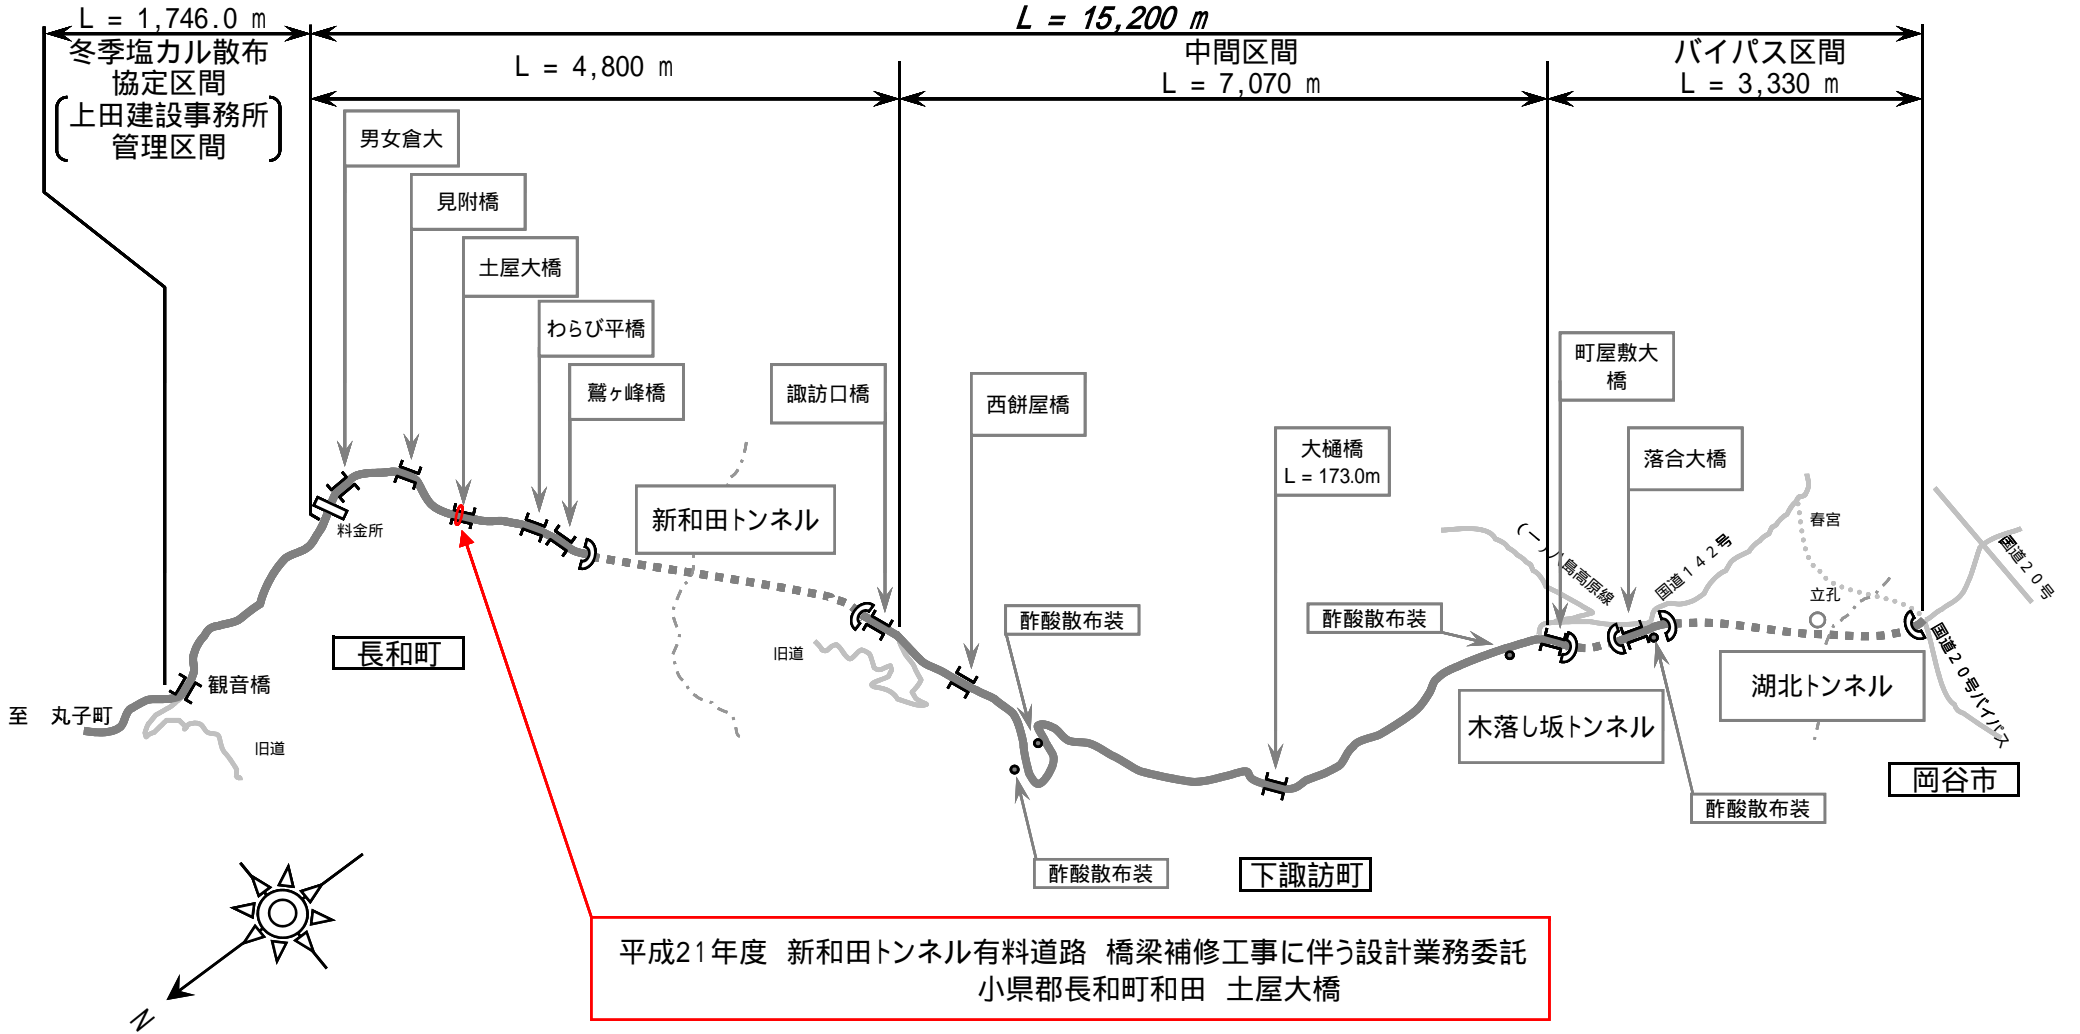

P1 橋脚一般寸法圖 縮尺 1:100

