


# 平井寺トンネル有料道路 安全施設整備(区画線)展開図

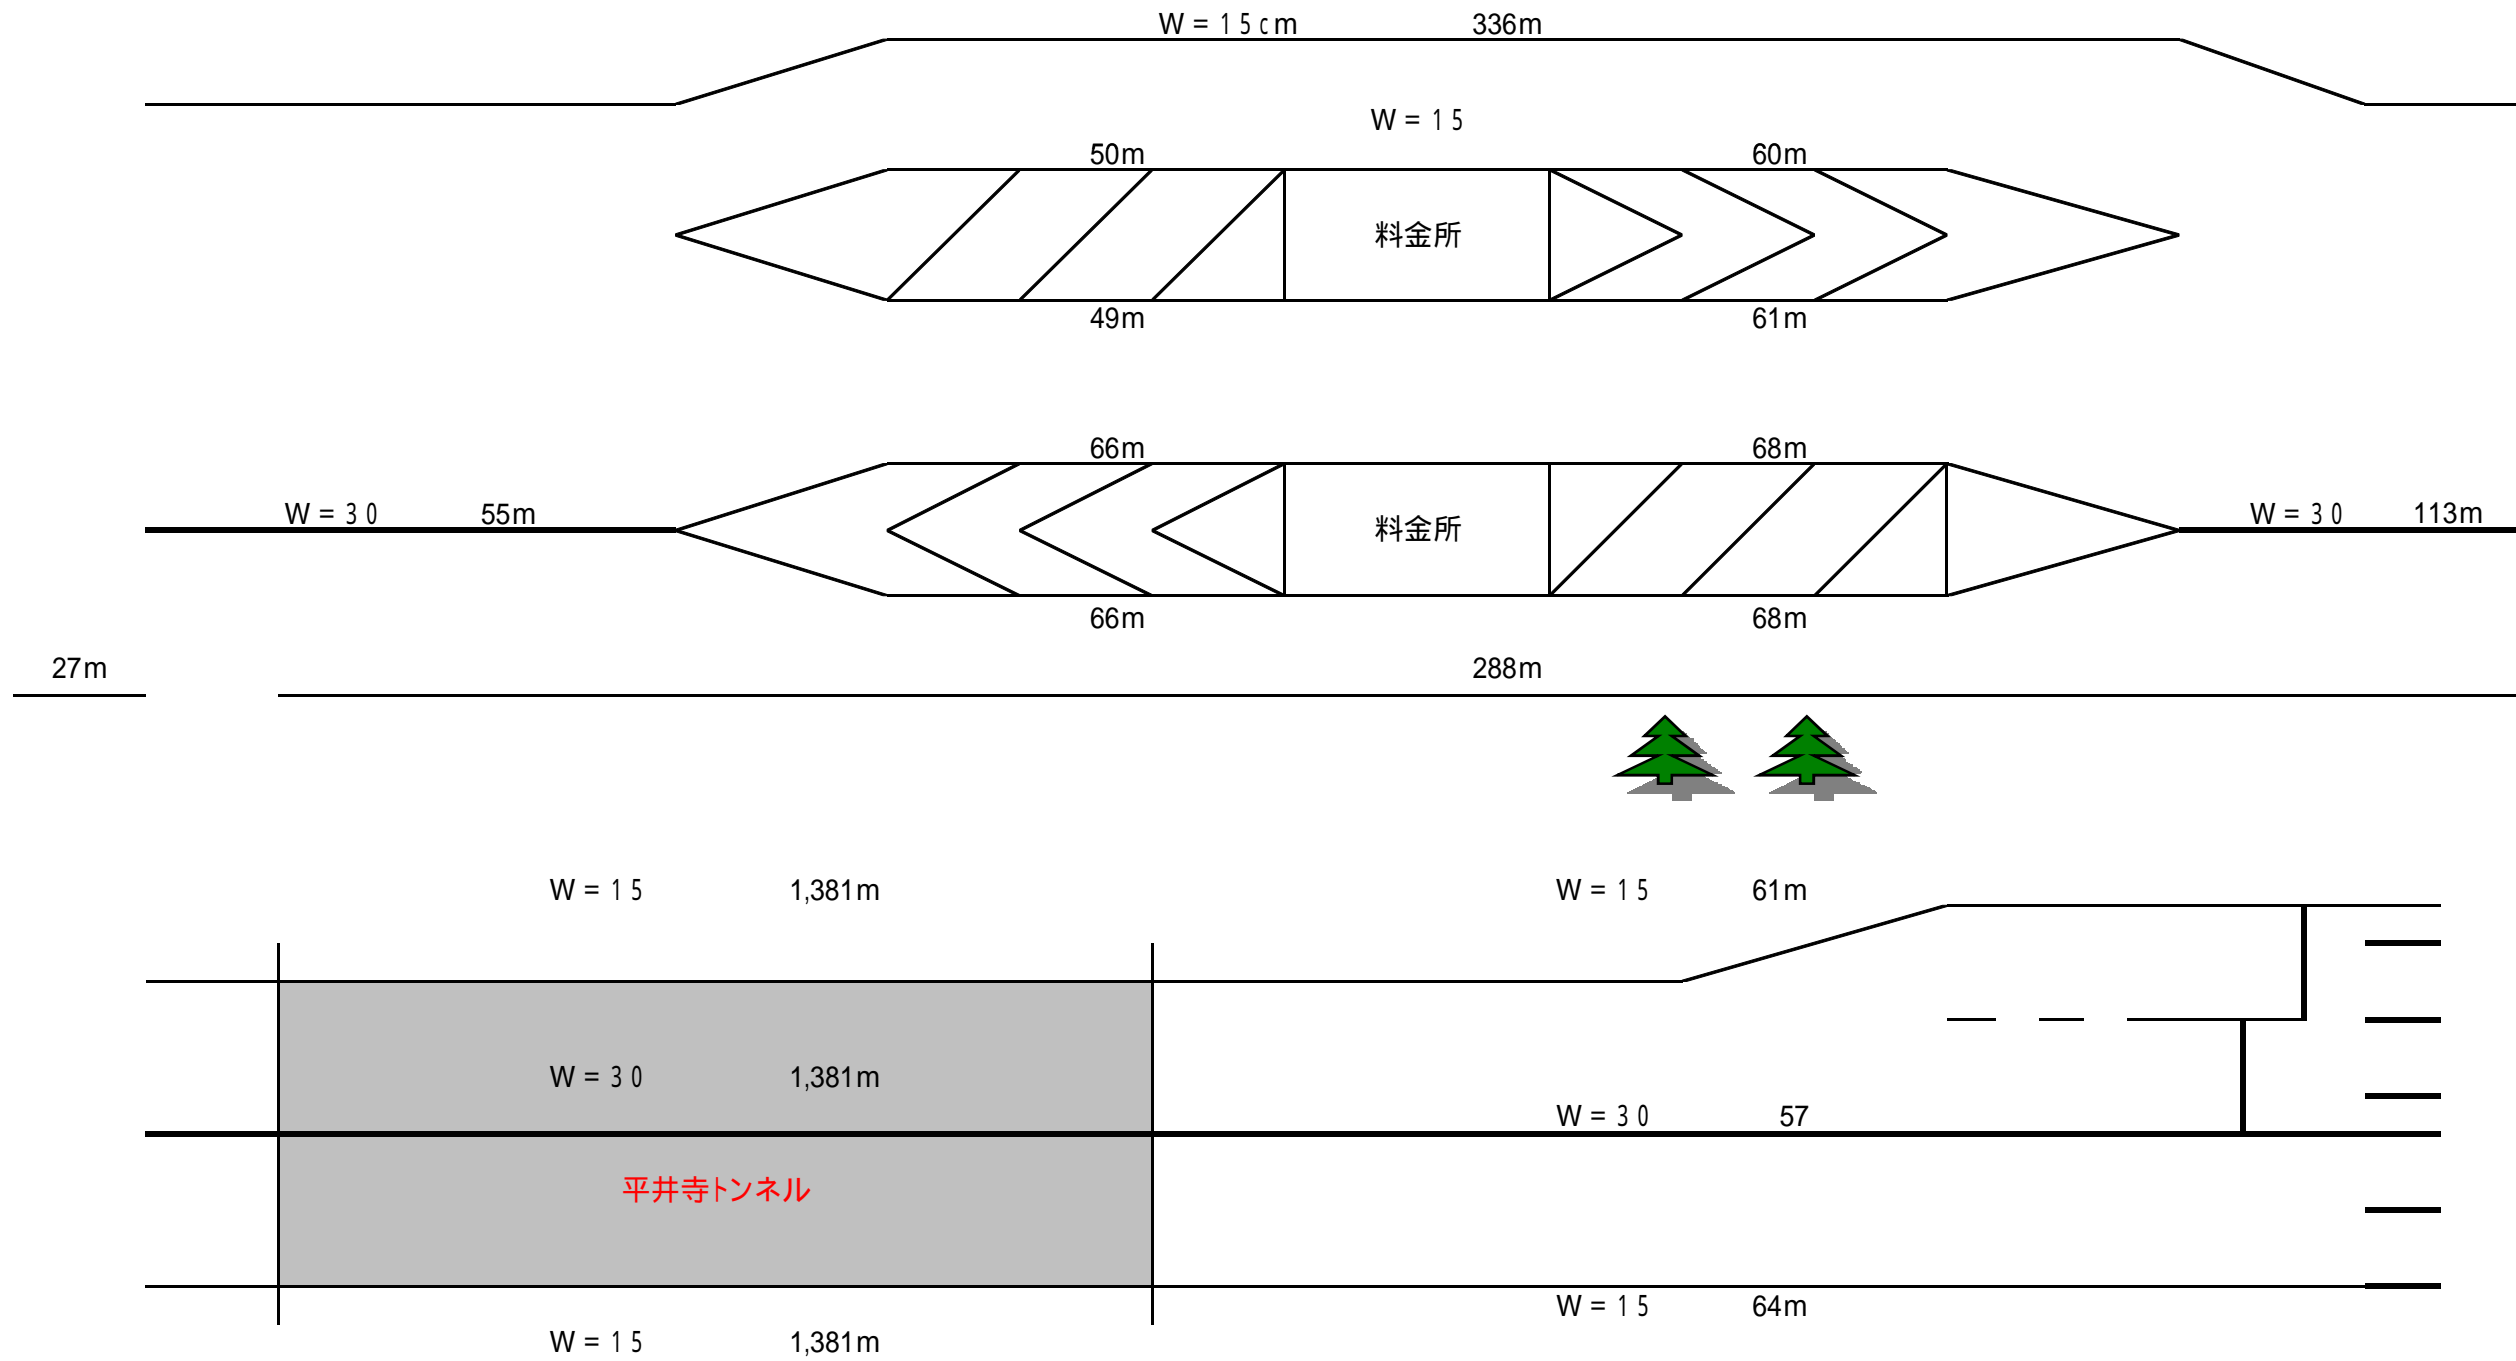

加熱ペイント 白	W = 30	1,606m
加熱ペイント 白	W = 15	4,026m
加熱ペイント 白	W = 45	237m
区画線消去		715m