



# 新和田トンネル有料道路

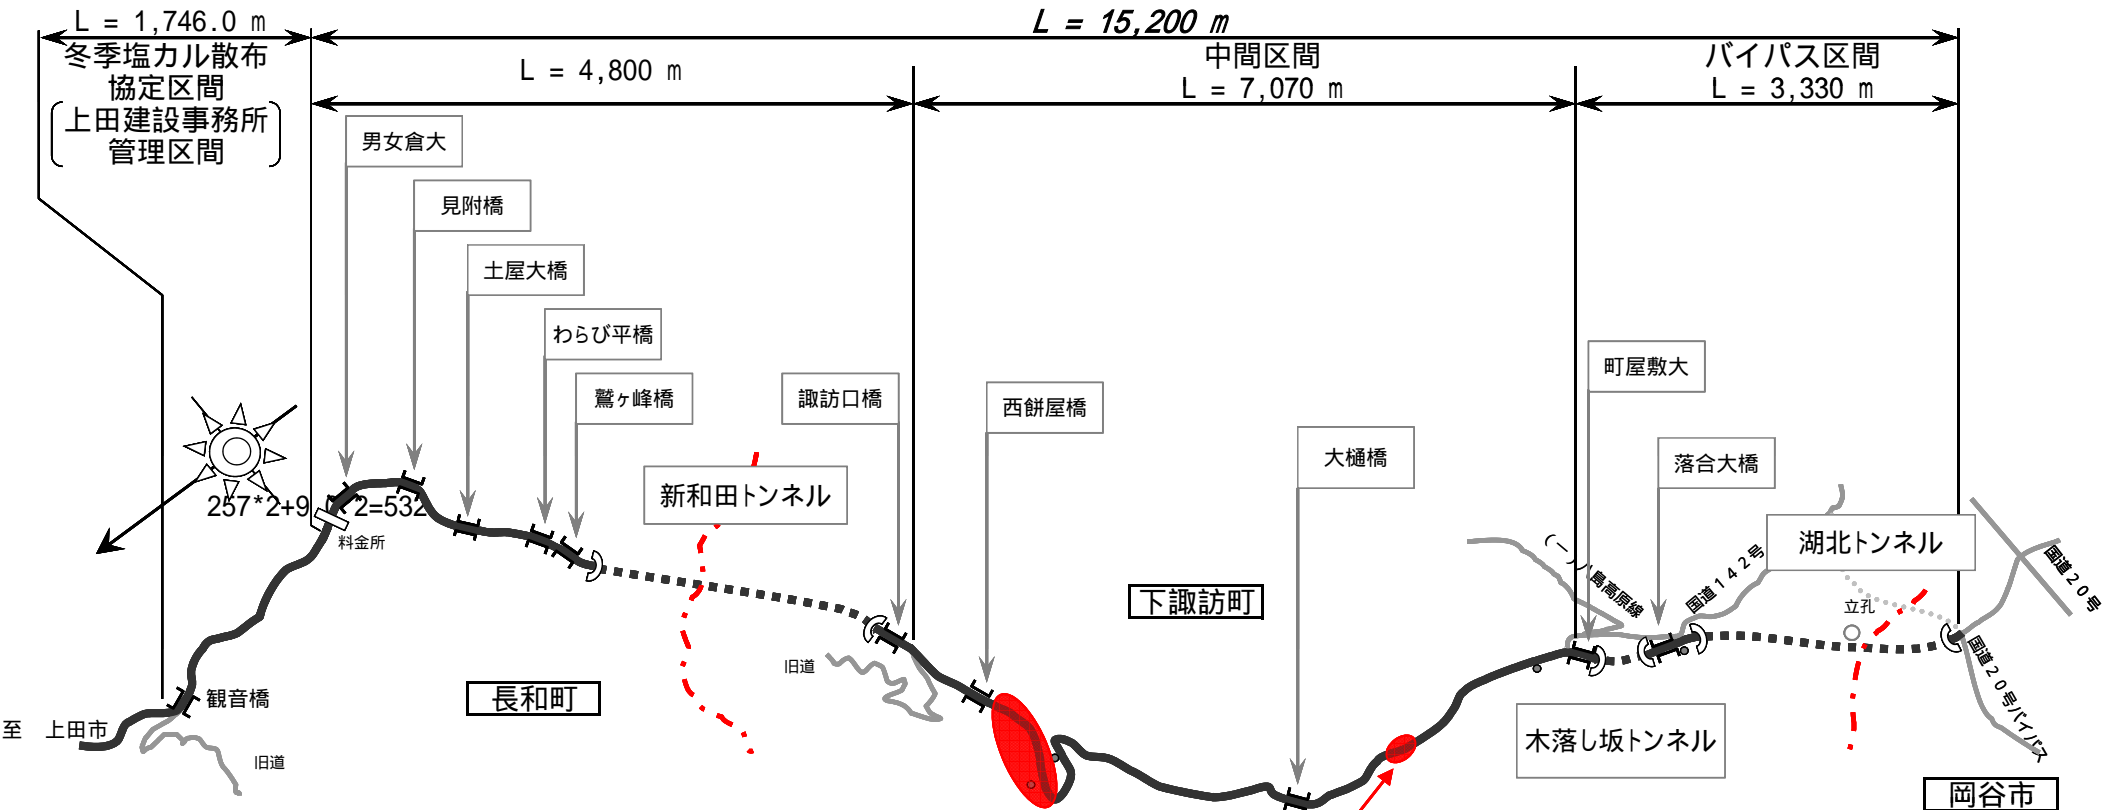


平成22年度 新和田トンネル有料道路 舗装修繕工事  
 諏訪郡下諏訪町西餅屋～焙烙坂他1  
 舗装修繕工  
 切削オーバーレイ工  
 L=645.0m W=7.20～8.40m A=4,827m<sup>2</sup>


# 平面図

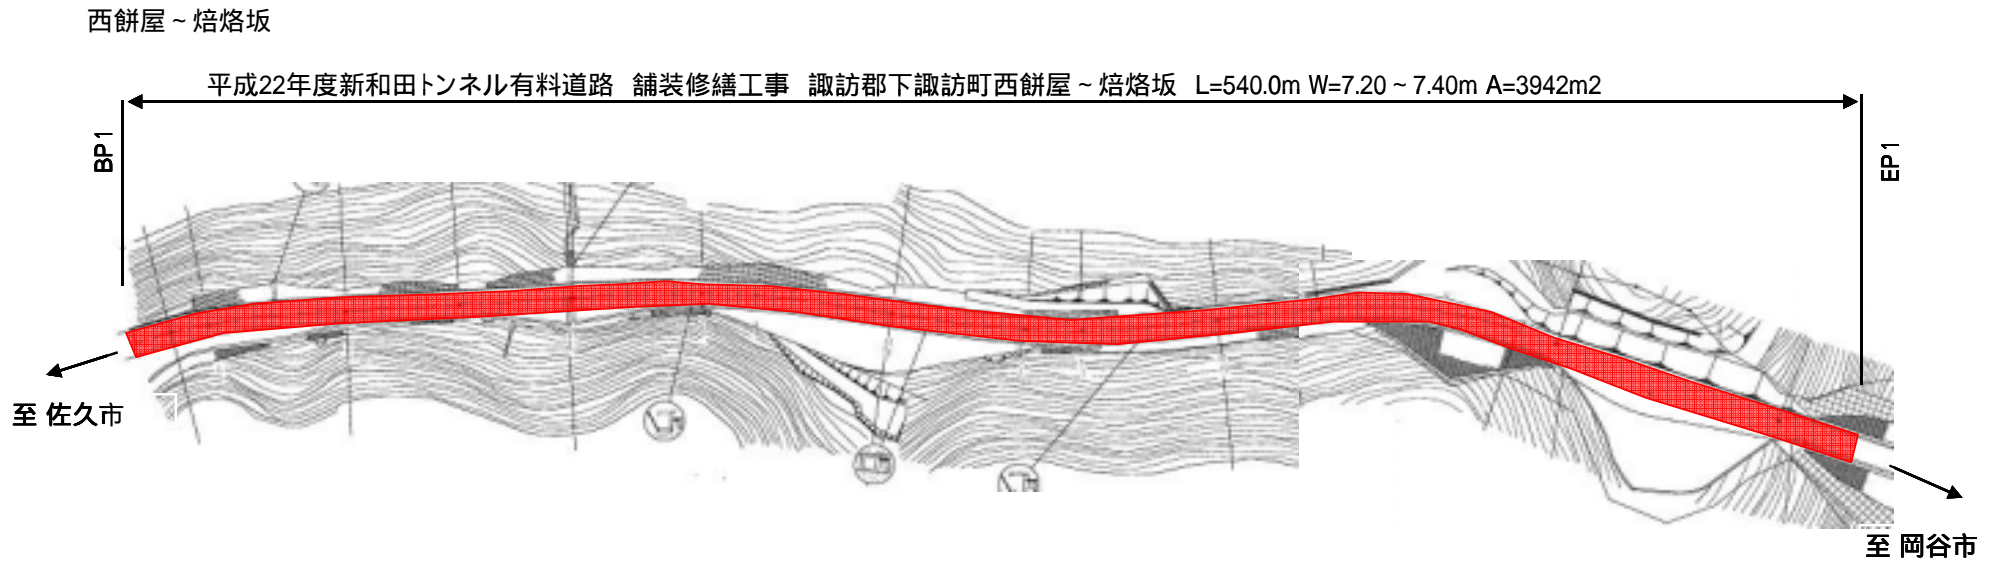


# 標準断面図

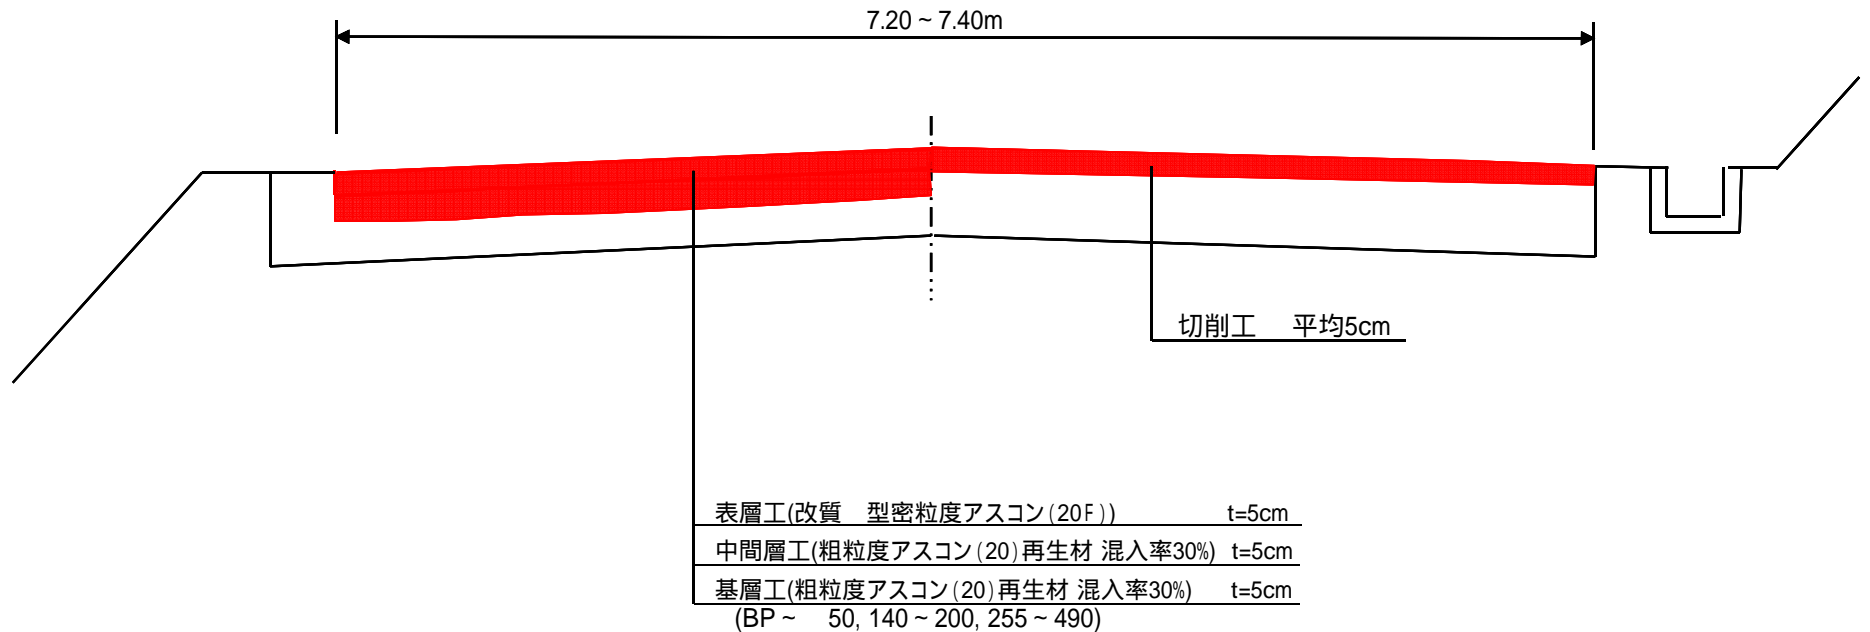

# 平面図

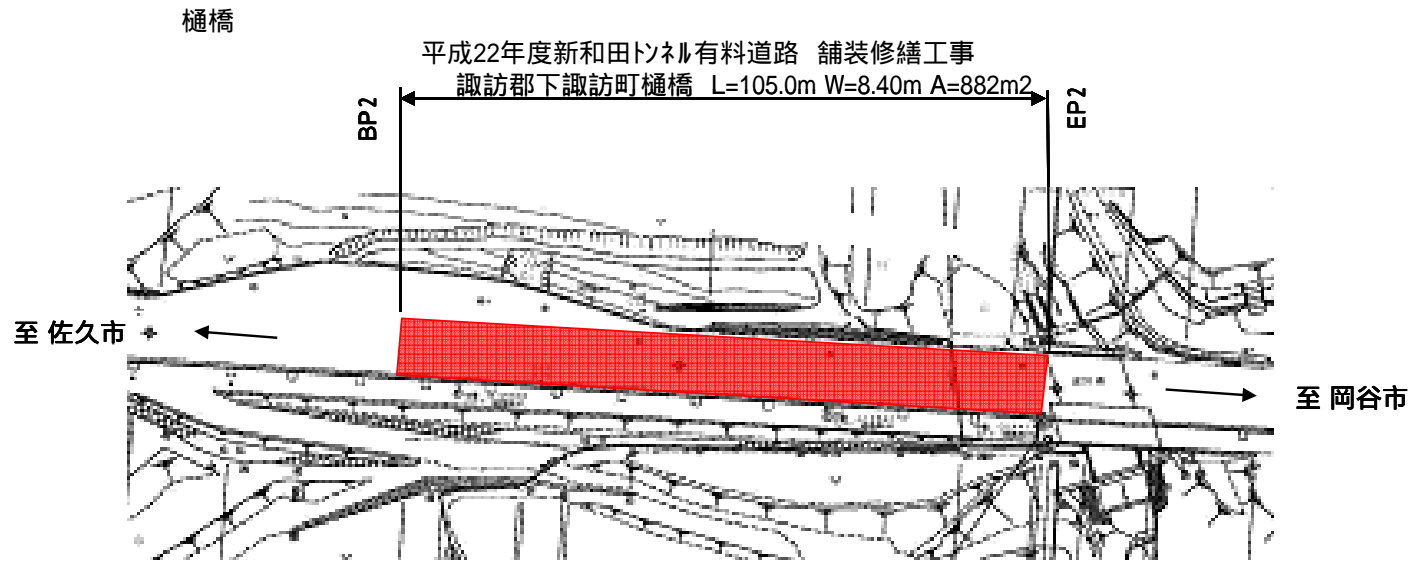

# 標準断面図

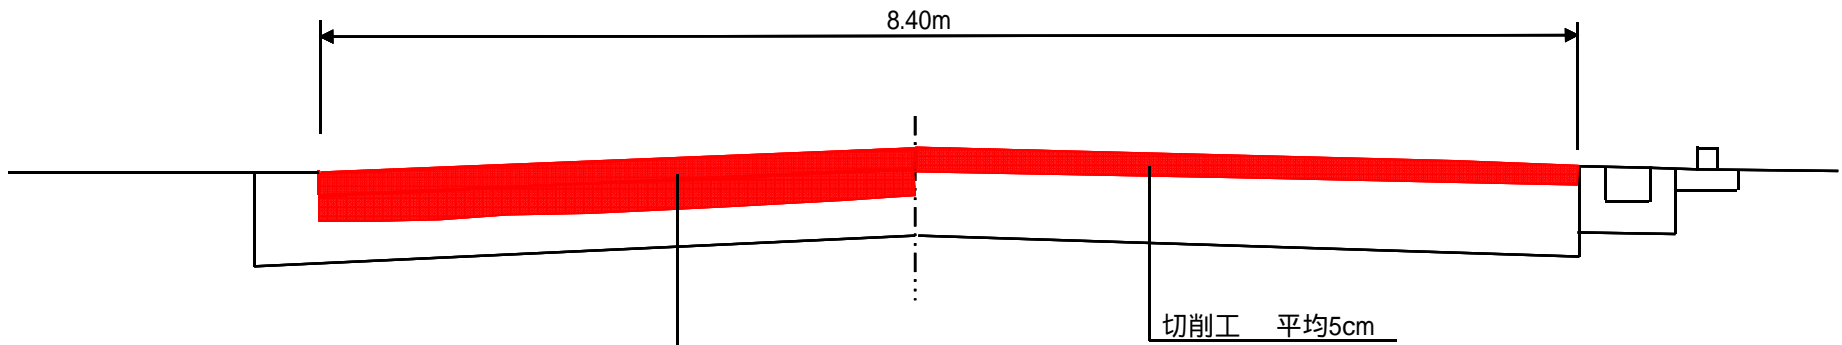

表層工(改質 型密粒度アスコン(20F))	t=5cm
中間層工(粗粒度アスコン(20)再生材 混入率30%)	t=5cm
基層工(粗粒度アスコン(20)再生材 混入率30%)	t=10cm

(BP ~ 22, 28 ~ 48, 82 ~ 103)