


# 平成22年度 志賀中野有料道路舗装修繕工事


舗装修繕工  
 オーバーレイ t=3cm(平均厚)  
 本線部 L=500m A=2,400㎡

舗装修繕工  
 オーバーレイ t=3cm(平均厚)  
 ランプ部 L=200m A=480㎡

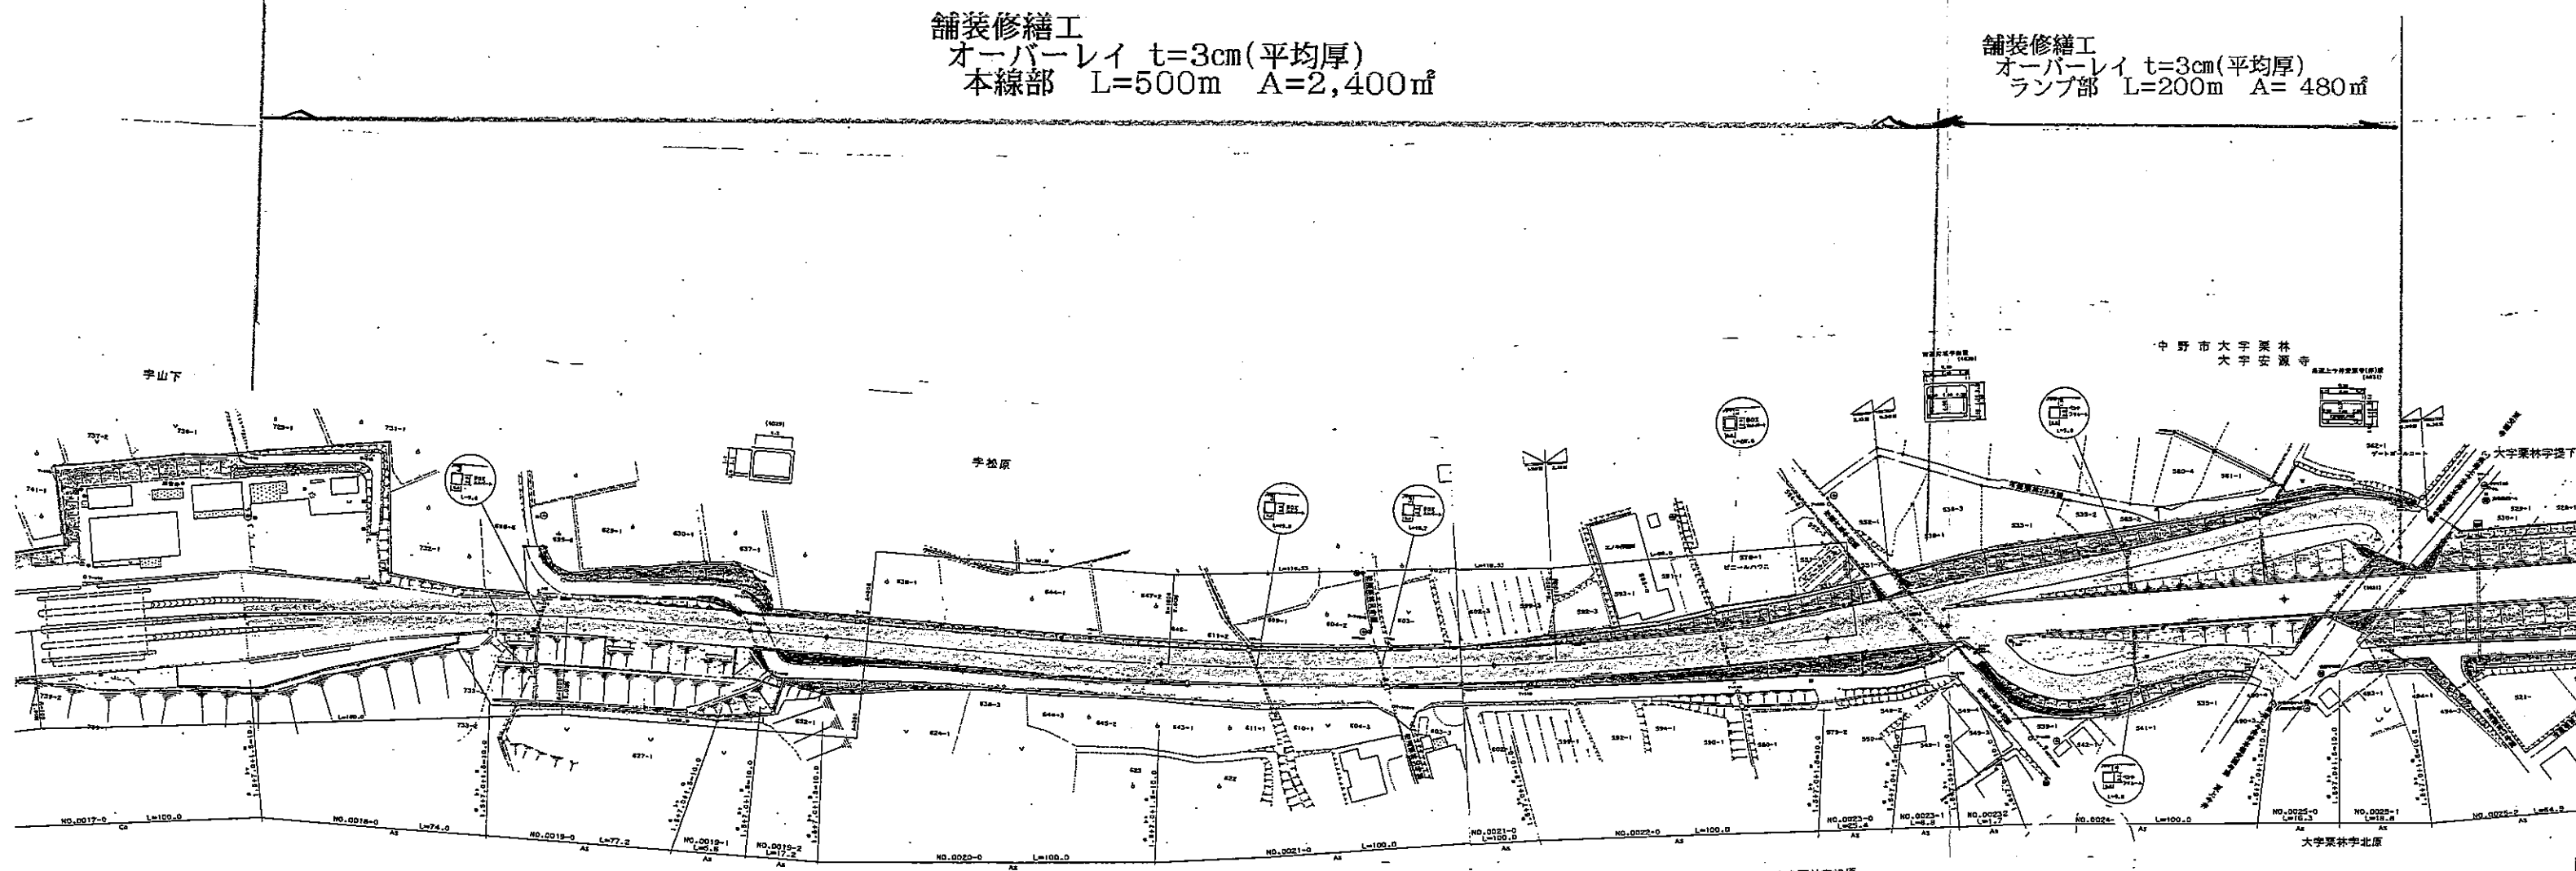


## 標準断面図

### 本線部

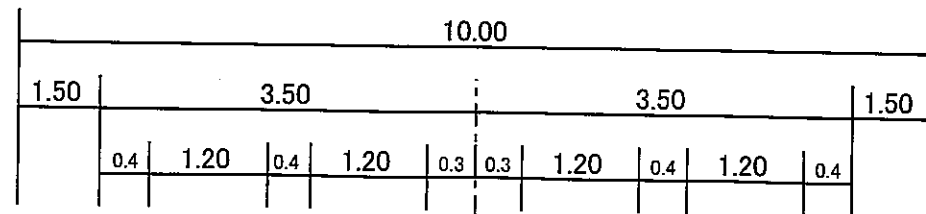

### ランプ部

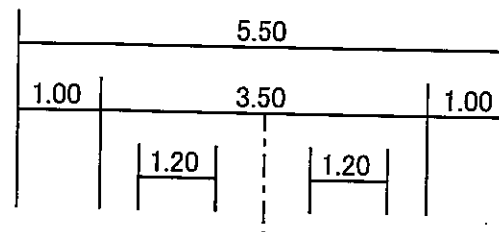

## 実施図

平成22年度 志賀中野有料道路舗装修繕工事			
全 図	縮尺： 図 示		
志賀中野有料道路 (主)中野豊野線 中野市七瀬～栗林			
照 査	設 計	製 図	
図面番号		葉中之	
長野県道路公社			