


位置図

新和田トンネル有料道路 (路線全体概略図)

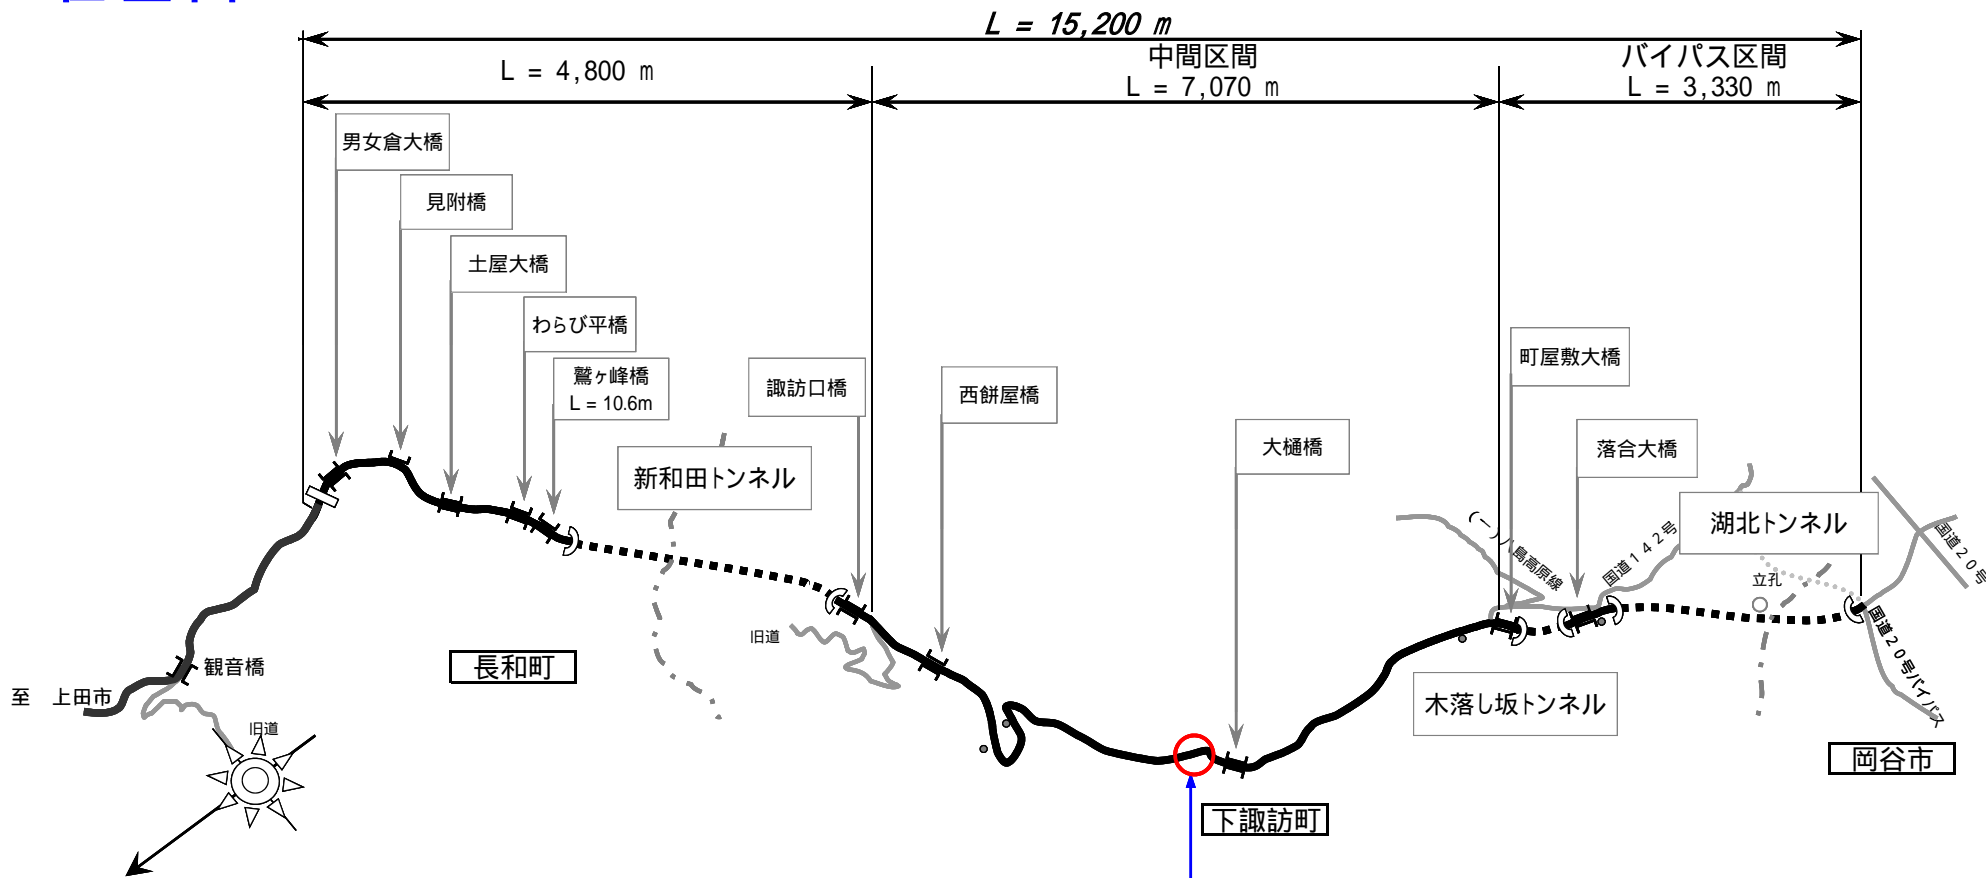


平成22年度 交通安全施設整備(速度抑制)工事

グーピング工 Pattern図

横切り 溝幅108×深さ10 延長200m (やや斜め切り)

下諏訪側

和田側

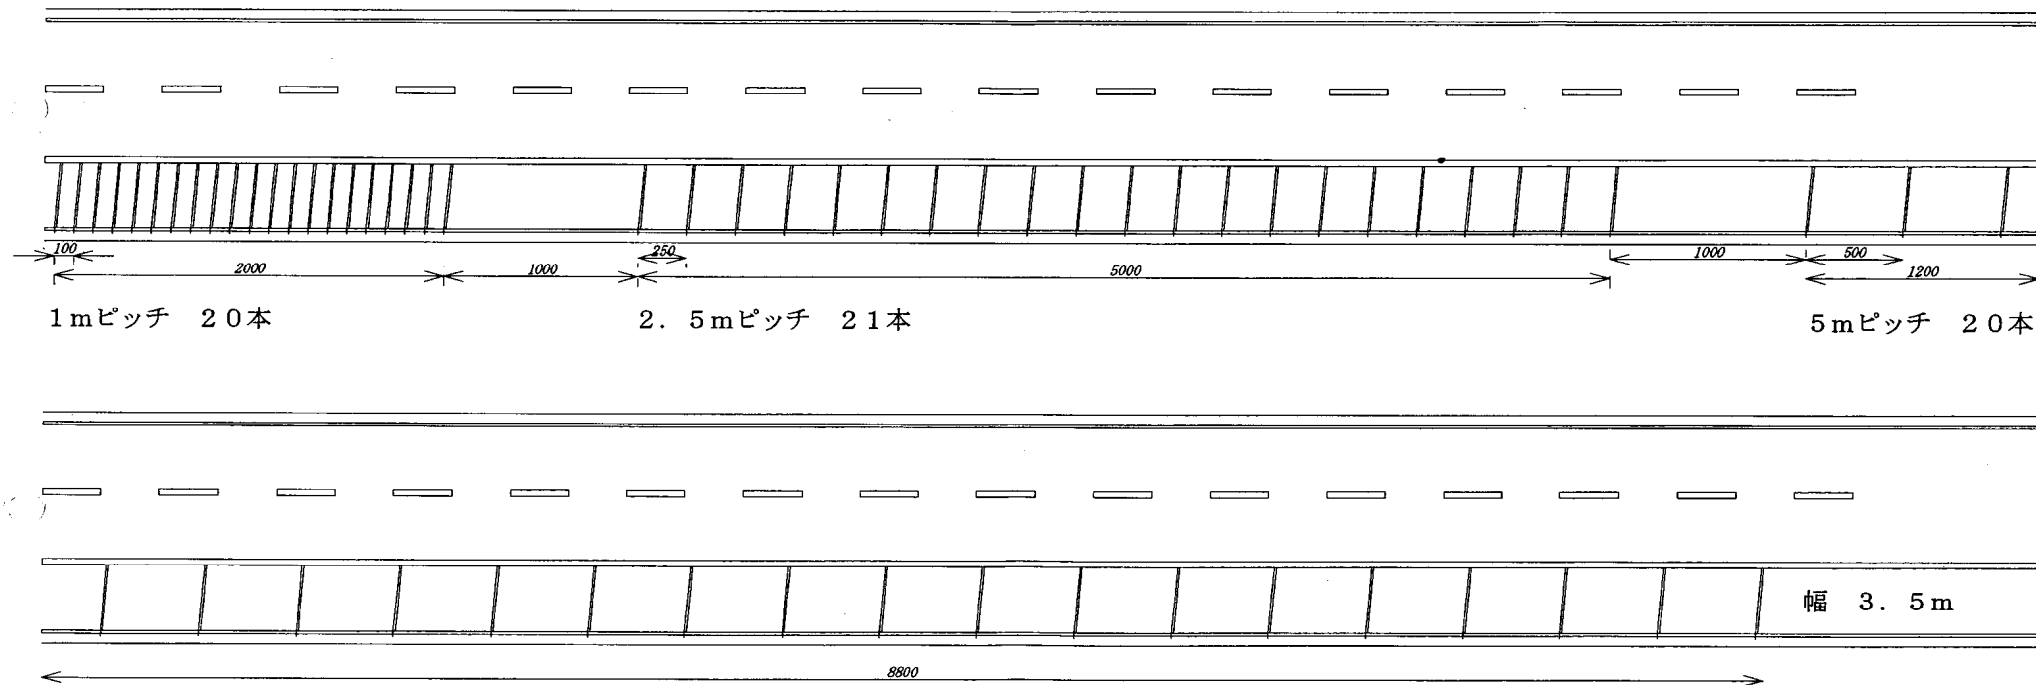

※排水溝 36×10 30cm