





三才山トンネル有料道路 (国道254号)

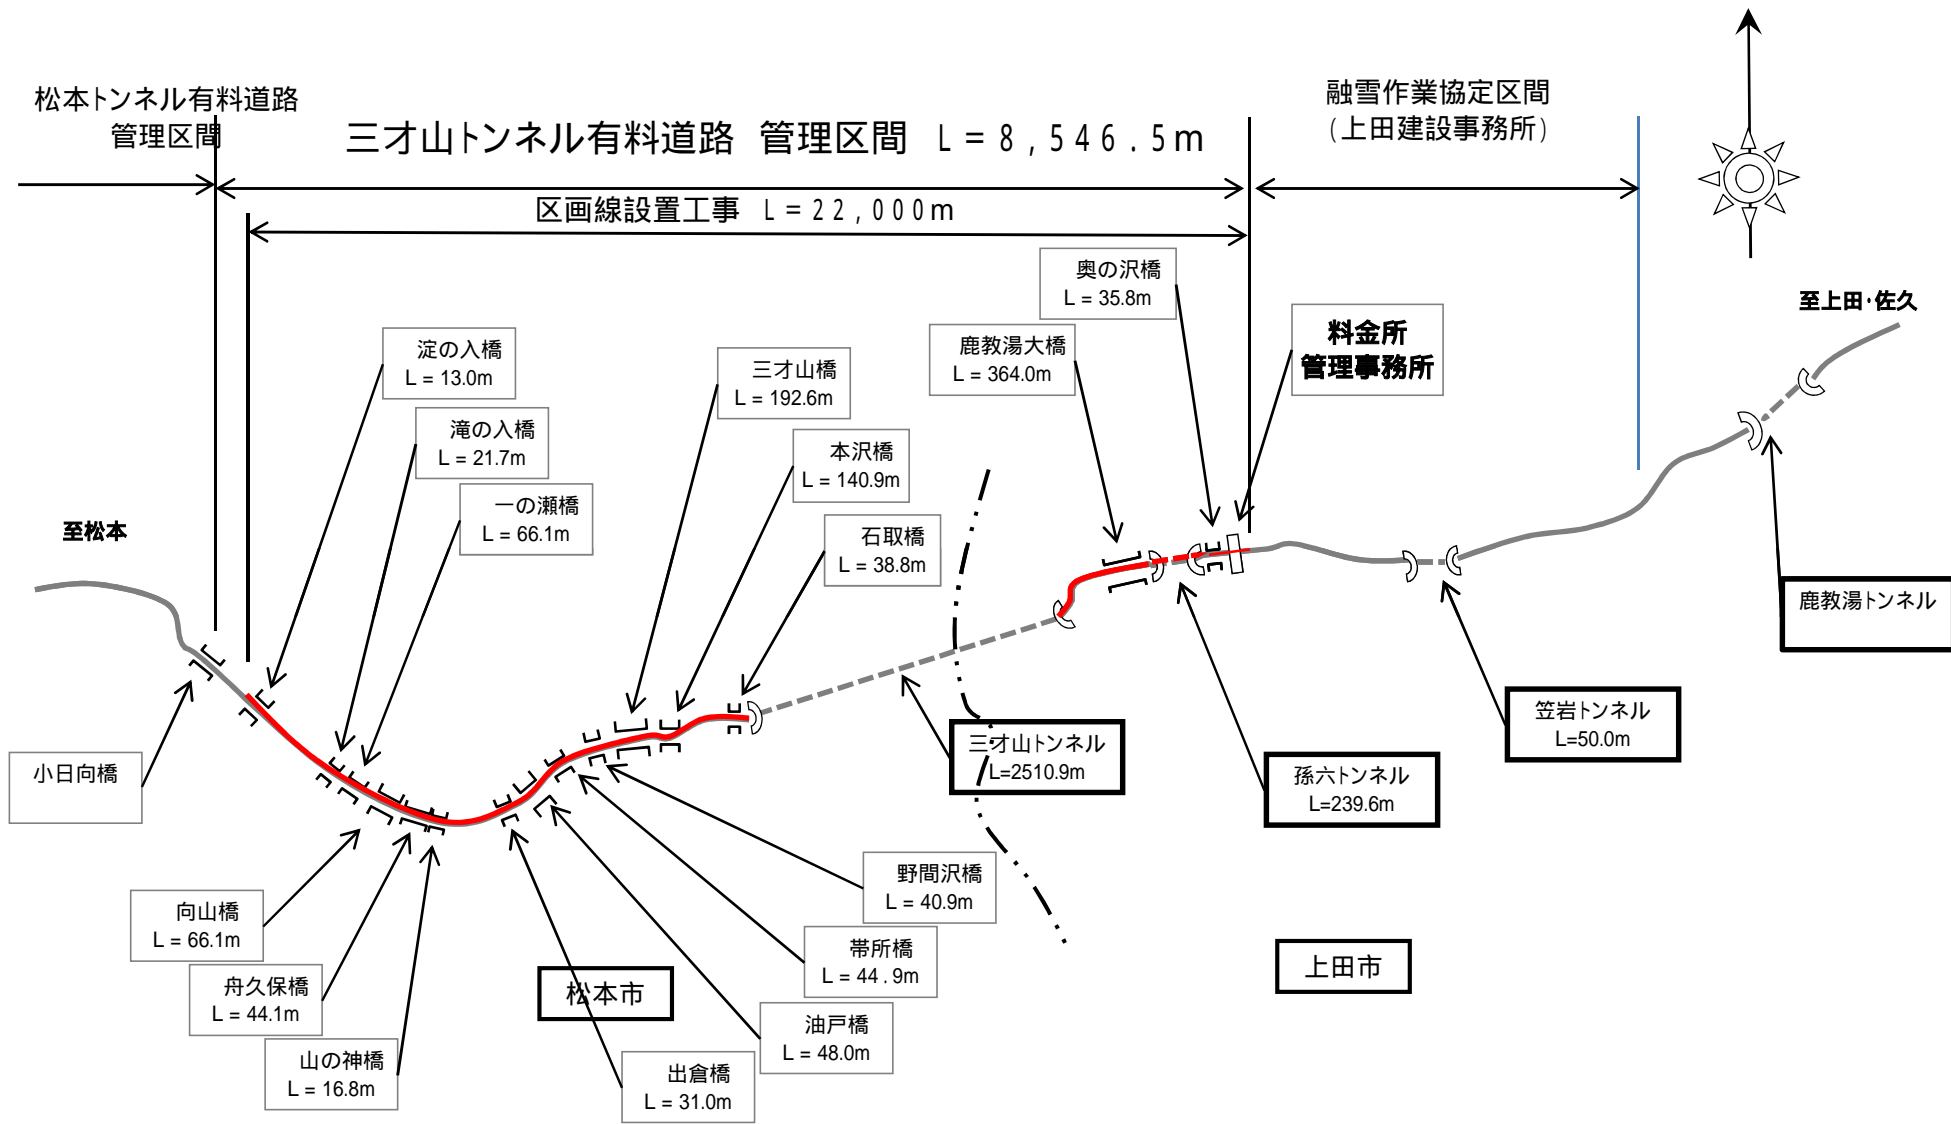

0

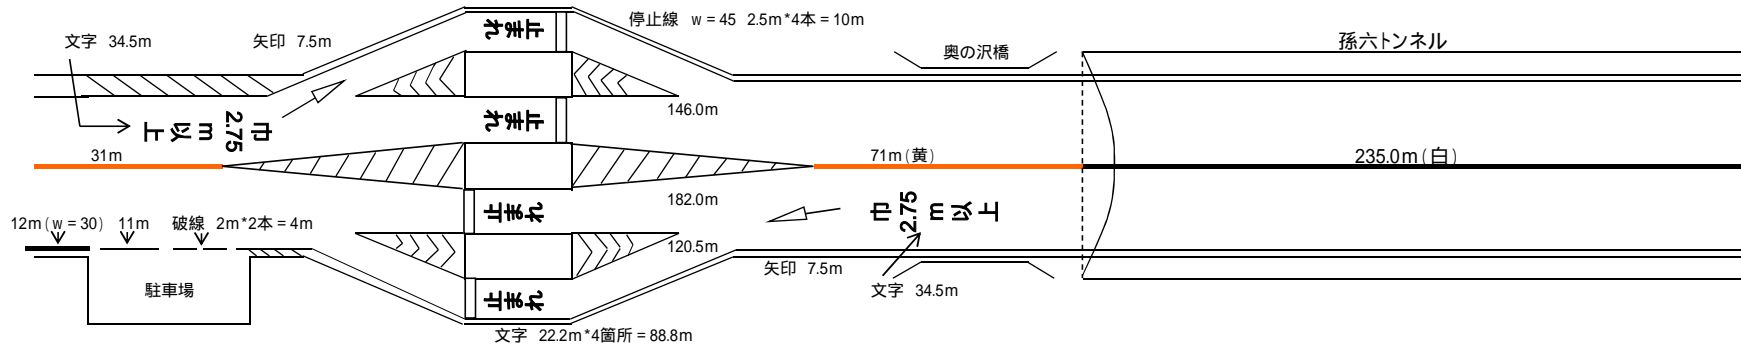


三才山トンネル管理事務所

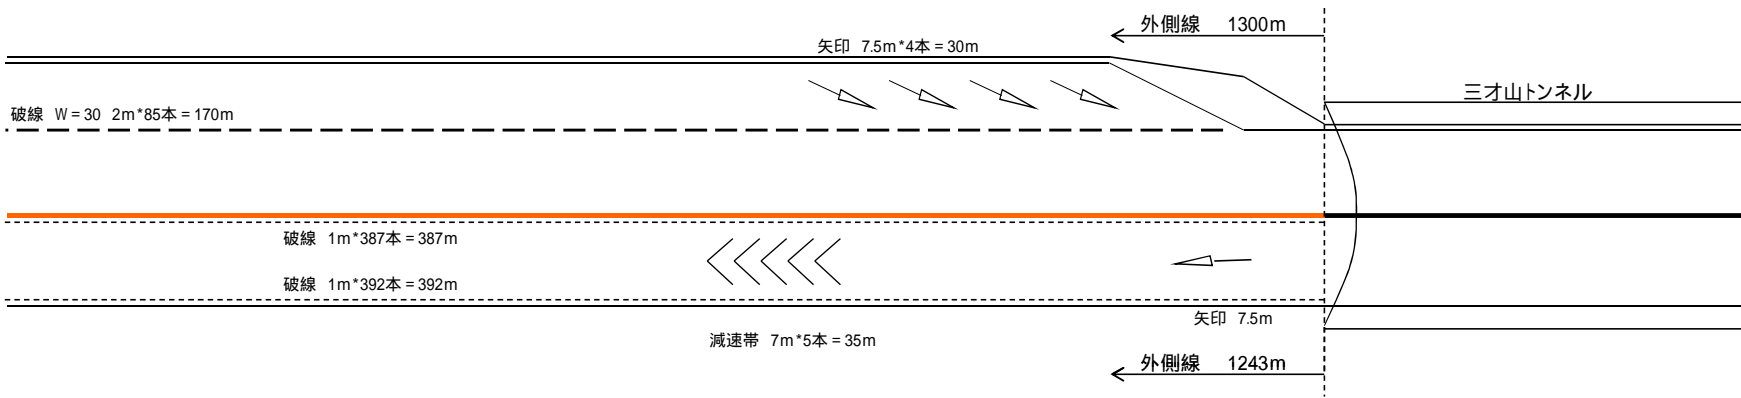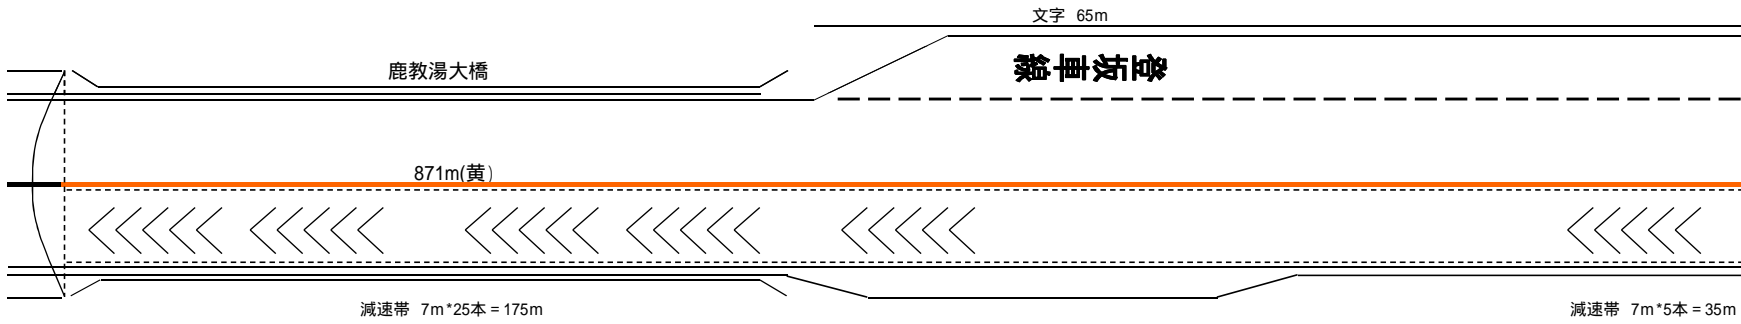


内訳	
加熱式ペイント	
W = 150 白 実線	1300+1243+11+146+182+120.5
	3,002.5 m
W = 150 白 破線	4.0+387+392
	783.0 m
W = 150換算 白 文字・記号	34.5+88.8+34.5+65.0+7.5*7
	275.3 m
W = 300 白 実線	12.0+235.0
	247.0 m
W = 300 黄 実線	31.0+71+871.0
	973.0 m
W = 300 白 破線	
	170.0 m
w = 300 白 ゼブラ(減速帯)	175.0+35.0+35.0
	245.0 m
W = 450 白 実線・ゼブラ	~ 119+10.0
	129.0 m
チャットパー保護工	
	個


三才山トンネル

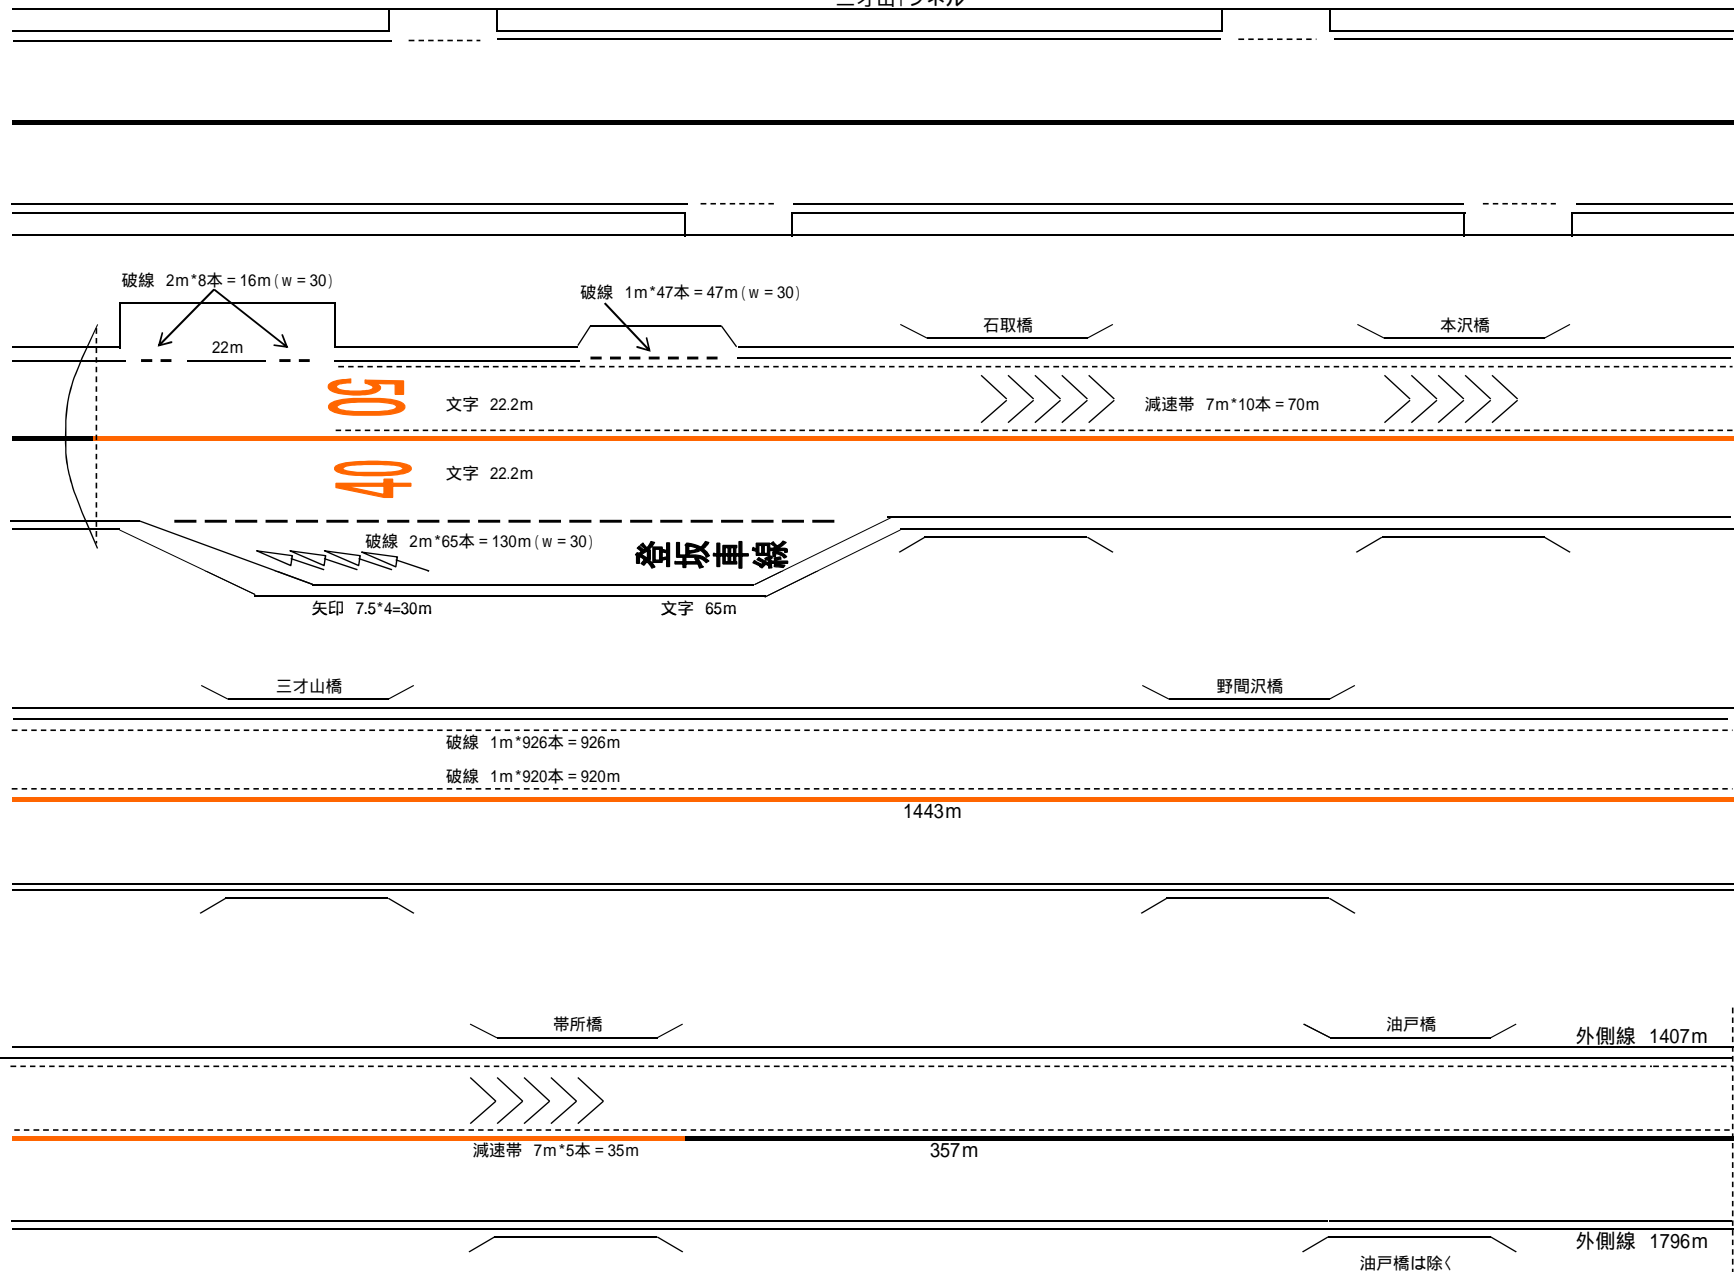

内訳	
加熱式ペイント	
W = 150 白 実線	
22+1407+1796	3,225.0 m
W = 150 白 破線	
926+920	1,846.0 m
W = 150換算 白 文字・記号	
65+7.5*4	95.0 m
W = 300 白 実線	
	357.0 m
W = 300 黄 実線	
	1,443.0 m
W = 300 白 破線	
16.0+47.0+130.0	193.0 m
w = 300 白 ゼブラ(減速帯)	
70.0+35.0	105.0 m
W = 450 白 実線・ゼブラ	
	m
W = 150換算 黄 文字・記号	
22.2+22.2	44.4 m

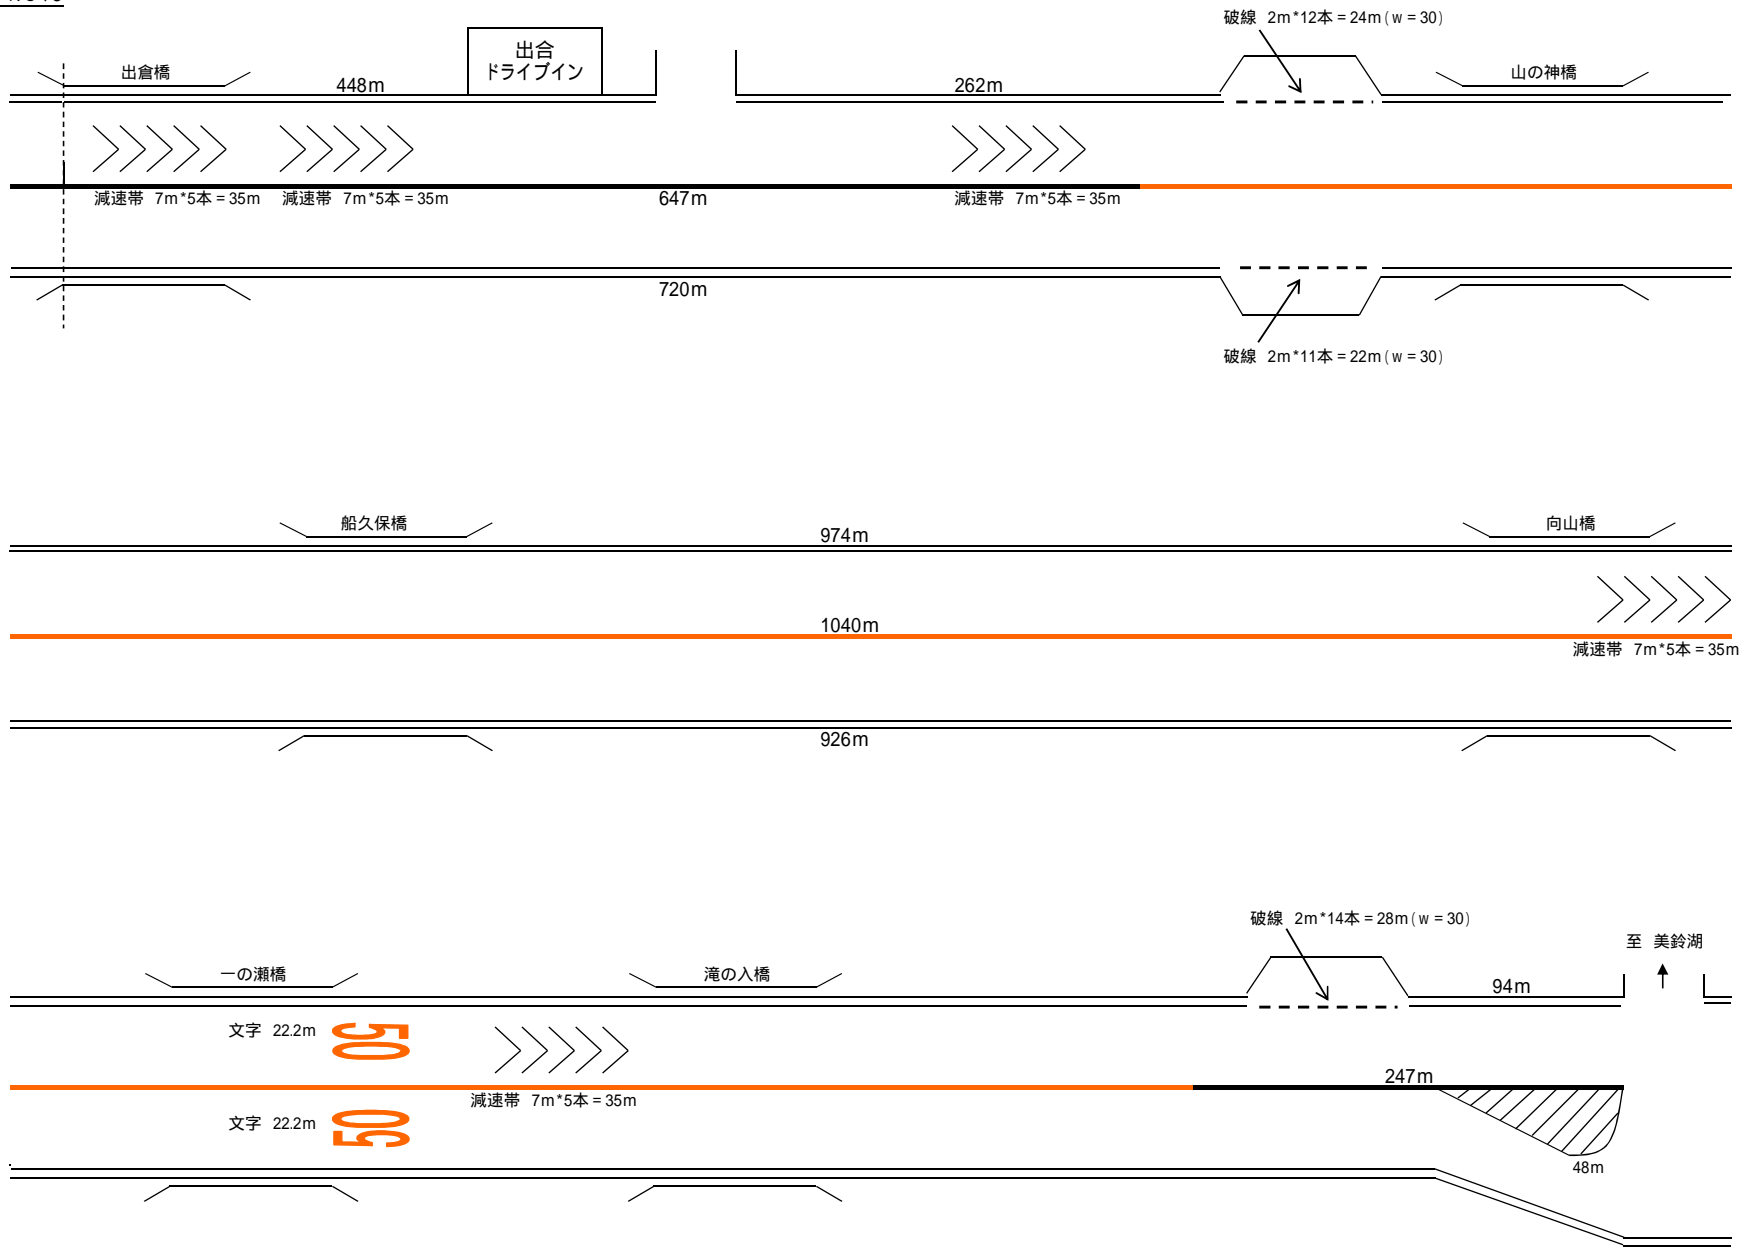

内訳	
加熱式ペイント	
W = 150 白 実線	448.0+262.0+926+974+94.0+48.0
	2,752.0 m
W = 150 白 破線	0.0 m
W = 150換算 黄 文字・記号	22.2+22.2
	44.4 m
W = 300 白 実線	647.0+247.0
	894.0 m
W = 300 黄 実線	1,040.0 m
W = 300 白 破線	24.0+22.0+28.0
	74.0 m
W = 300 白 ゼブラ(減速帯)	35.0+35.0+35.0+35.0+35.0
	175.0 m
W = 450 白 実線・ゼブラ	m
チャックバー保護工	個

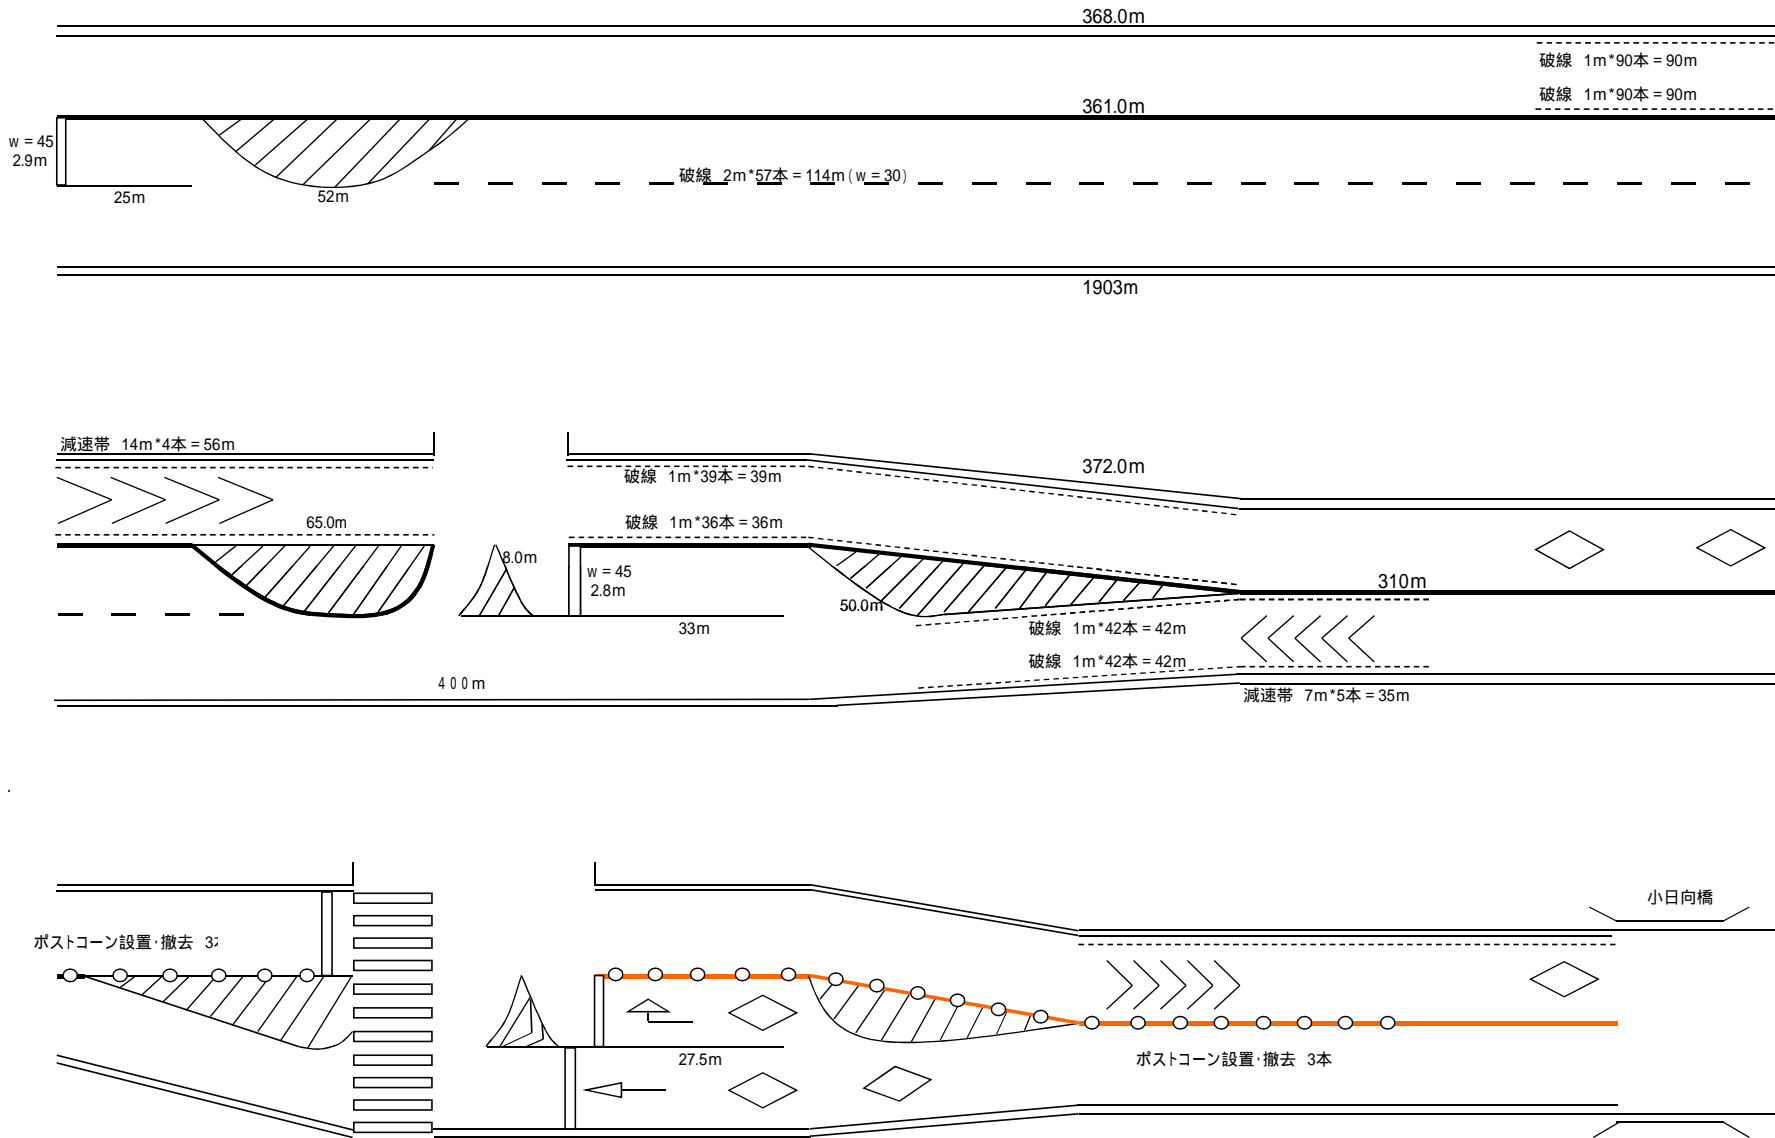

内訳	
加熱式ペイント	
W = 150 白 実線	368.0+1.903.0+25.0+52.0+372.0+65.0+8.0+33.0+50.0
	2,876.0 m
W = 150 白 破線	90.0+90.0+39.0+36.0+42.0+42.0
	339.0 m
W = 150換算 白 文字・記号	
	m
W = 300 白 実線	361.0+310.0
	671.0 m
W = 300 黄 実線	
	m
W = 300 白 破線	
	114.0 m
w = 300 白 ゼブラ (減速帯)	56.0+35.0
	91.0 m
W = 450 白 実線・ゼブラ	~ 42.4+64.5+23.2
	130.1 m
チャットバー保護工	
	個