


平成23年度 志賀中野有料道路 沿道美化工事
道路除草工

道路除草工(夏季)L=1500m, A= 8,000㎡

道路除草工(秋季)L=1500m, A= 8,000㎡

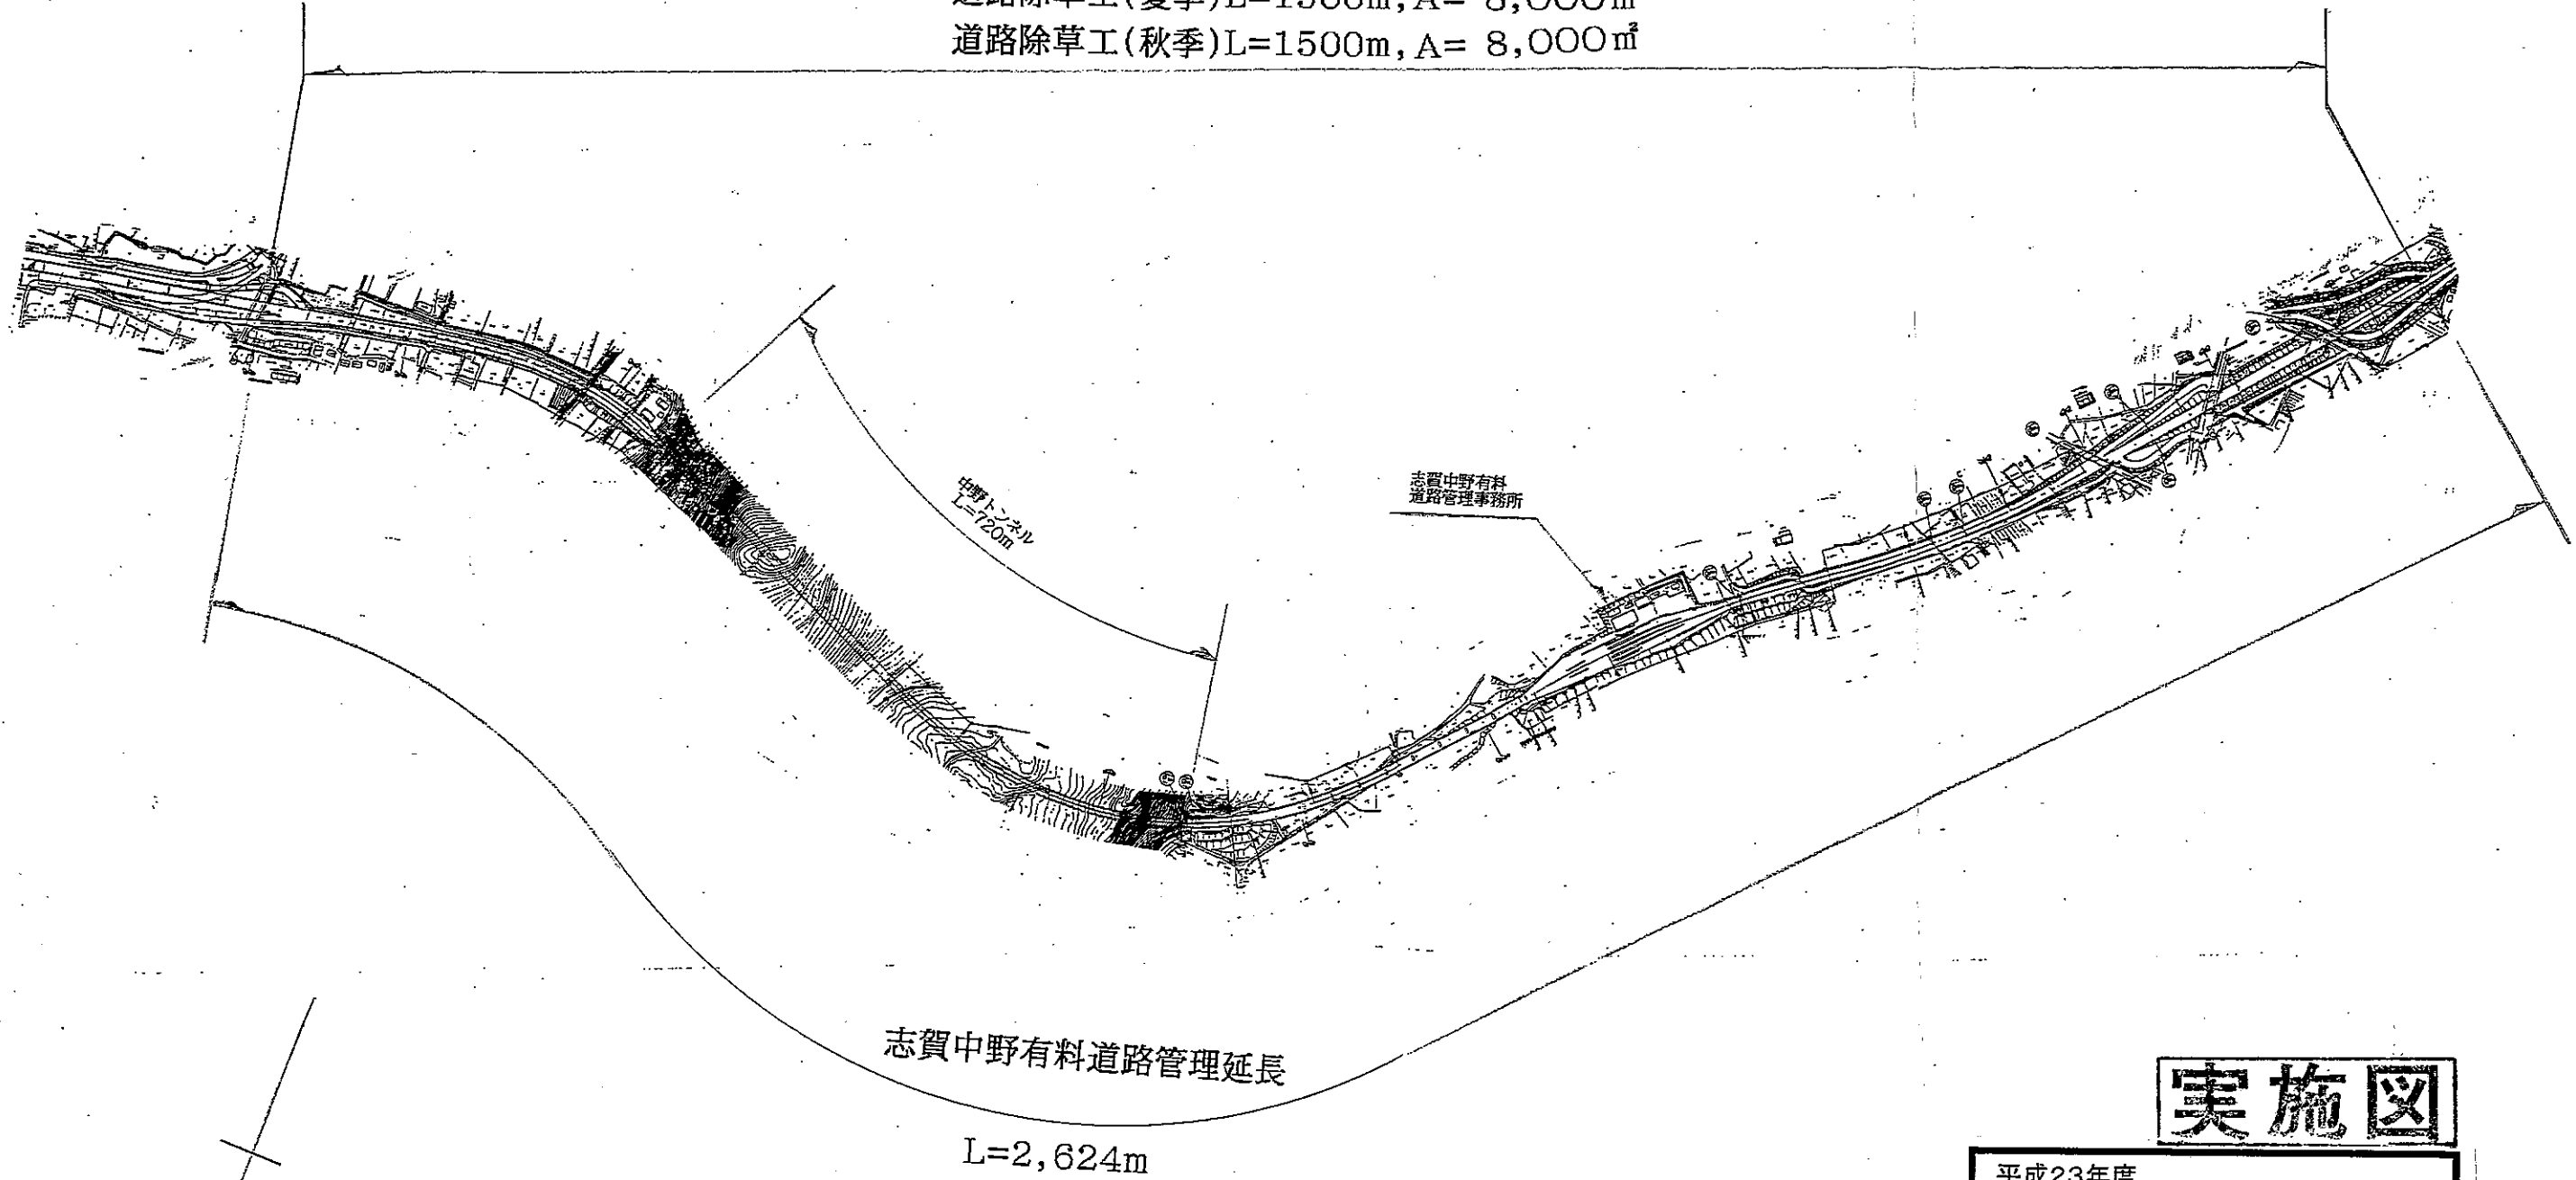

実施図

平成23年度 志賀中野有料道路沿道美化工事			
全 図	縮尺： 図 示		
志賀中野有料道路 (主)中野豊野線 中野市七瀬～栗林			
所 長	小 林		
照 査	設 計	洪 川	製 図
図面番号		葉中之	
長野県道路公社			