

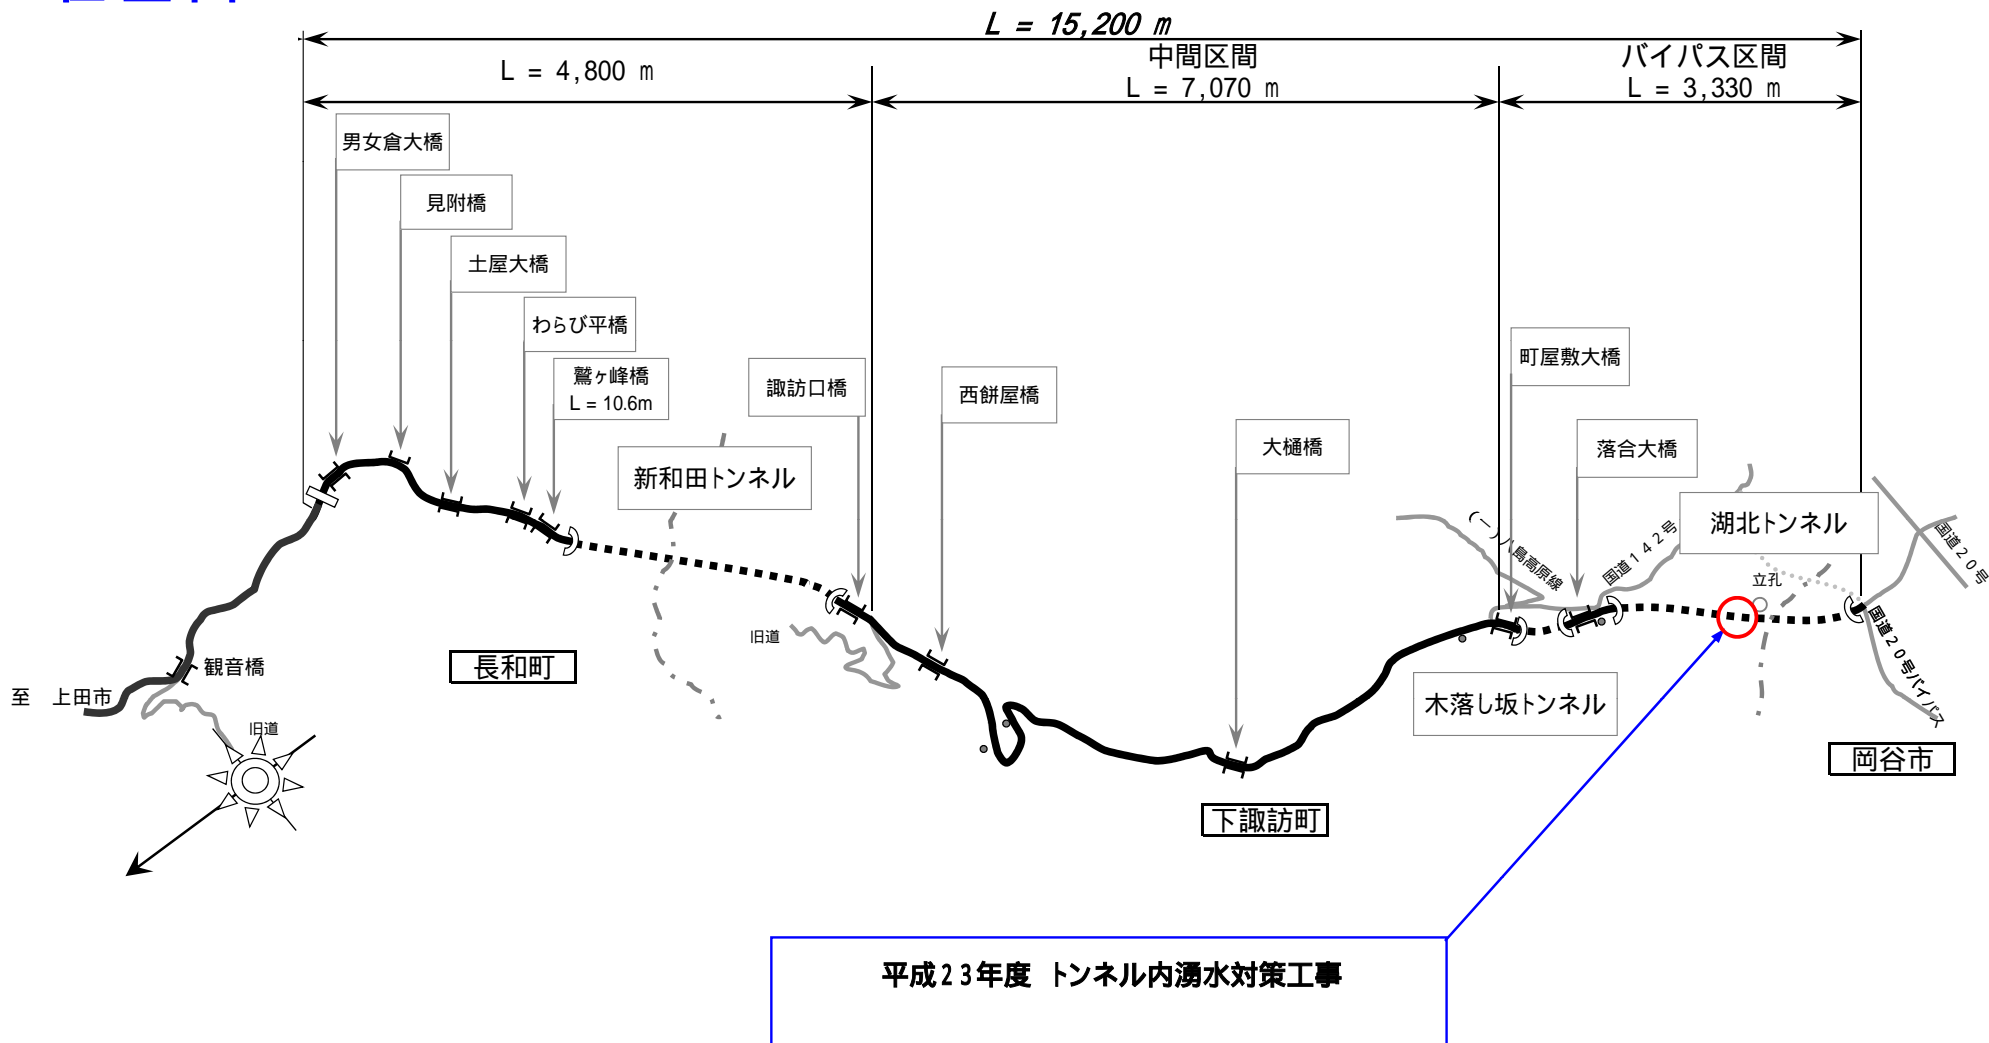


位置図



新和田トンネル有料道路（路線全体概略図）

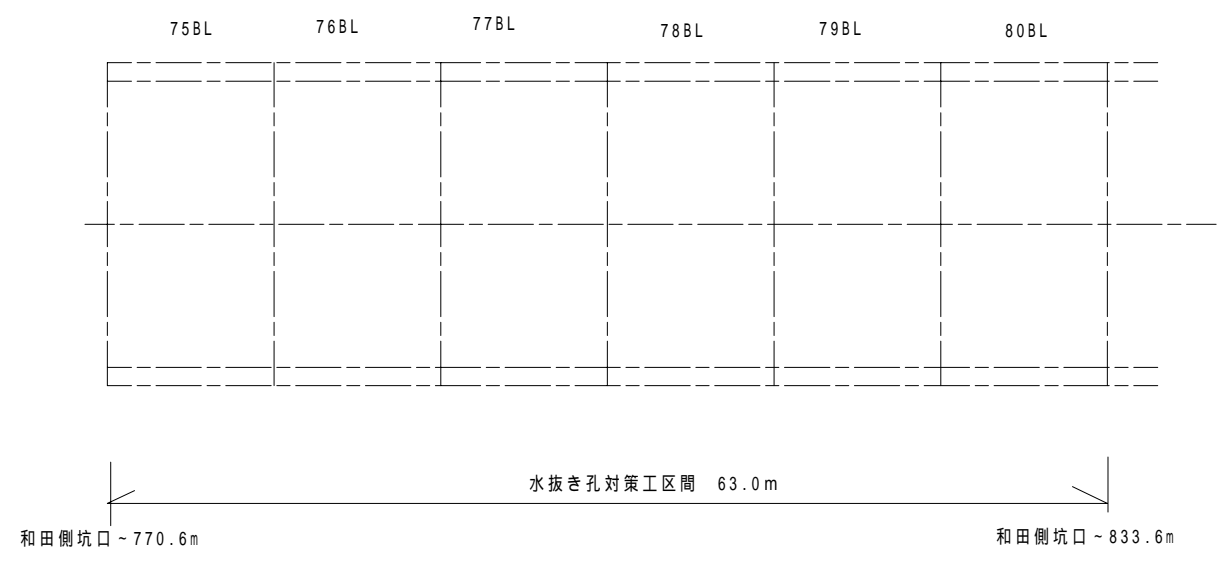

湖北トンネル水抜き孔対策工区間 展開図

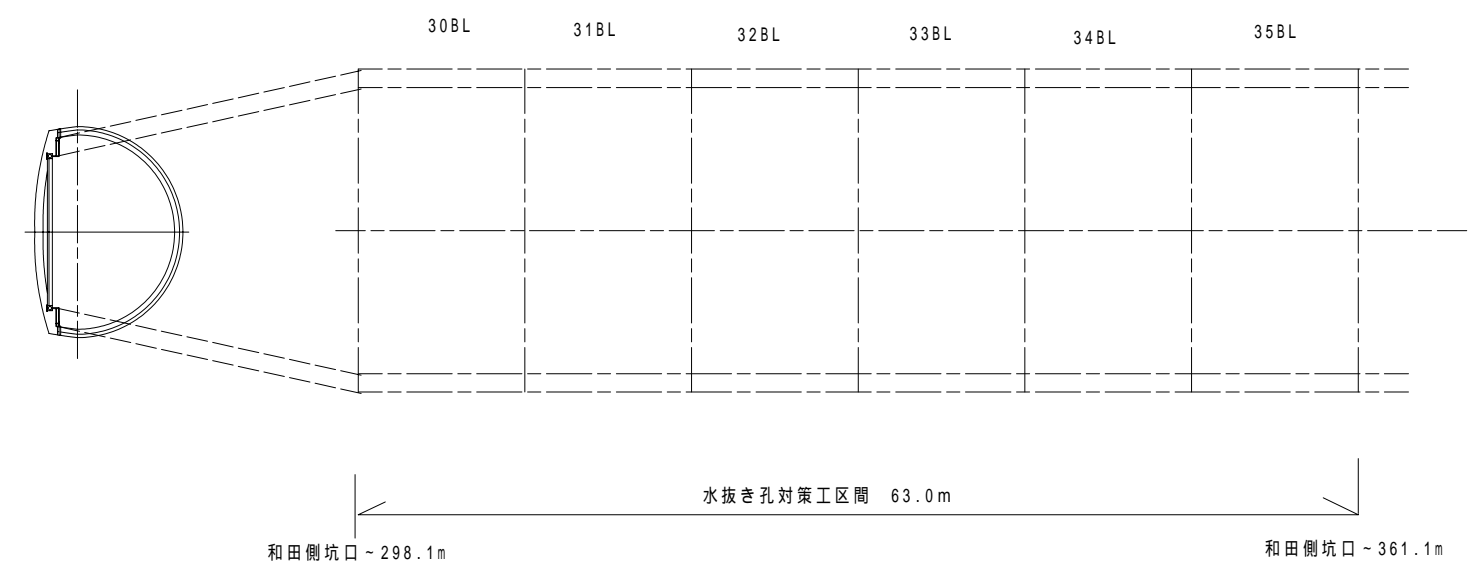

水抜き孔断面図 S = 1/100

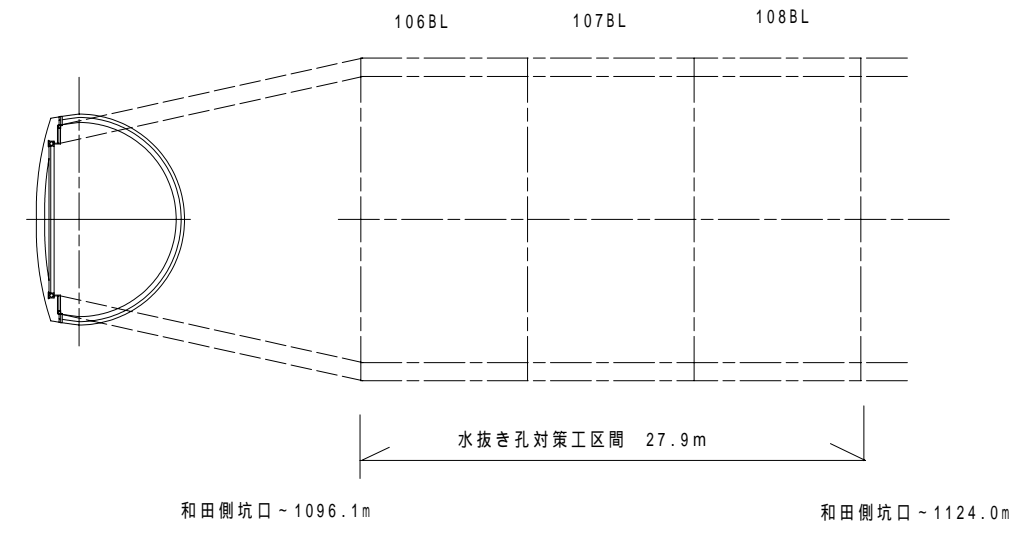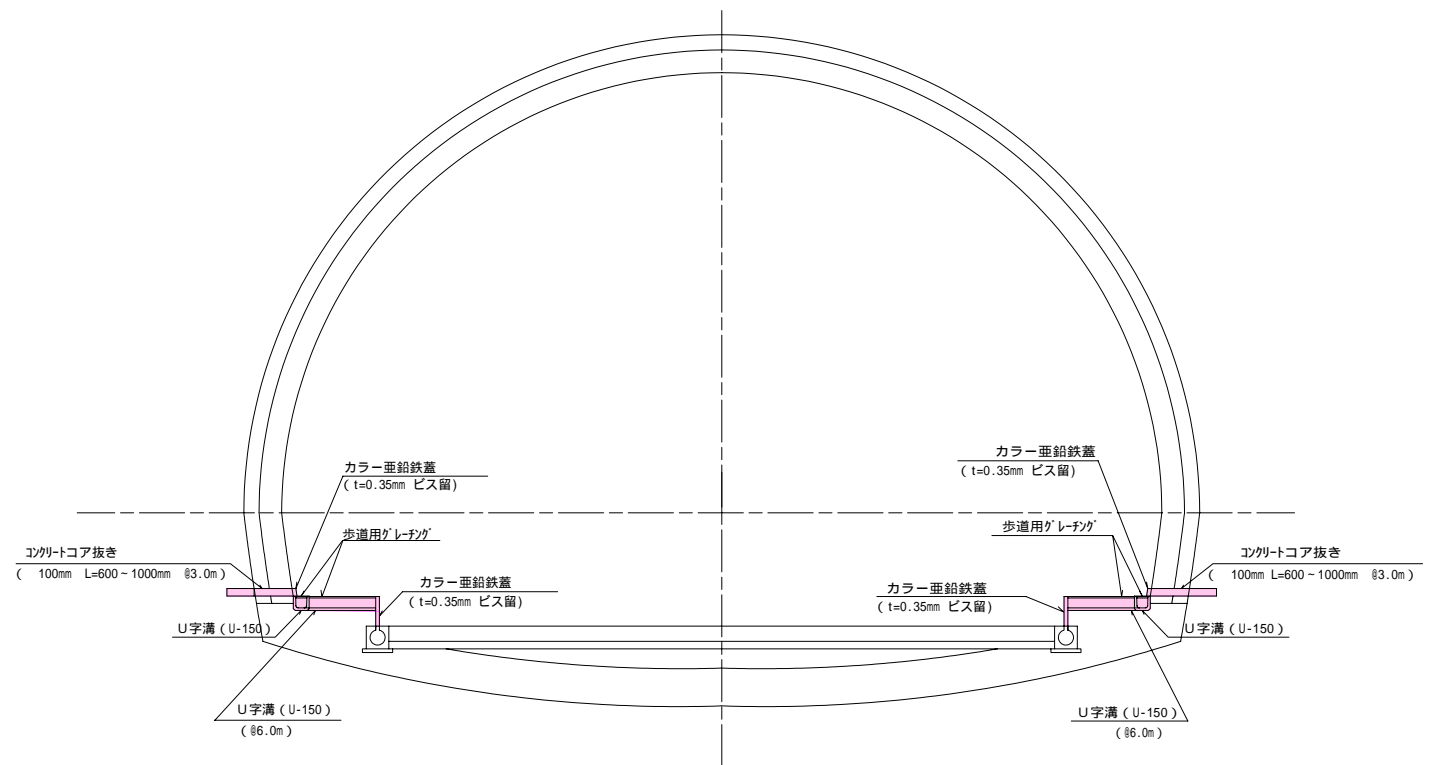

実施図

平成23年度		トンネル内湧水対策		工事	
番	1/1	展開図	縮尺	図示	
新和田トンネル有料道路					
諏訪郡下諏訪町 落合(湖北トンネル)					
所長	小林 係	照 置	鈴木	設計	佐藤
長野県道路公社					
設計会社	長野県道路公社	管理技術者			
測量会社		照査技術者			
調査会社		主任技術者			