

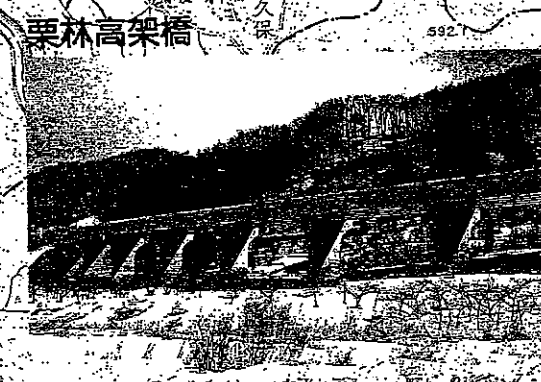
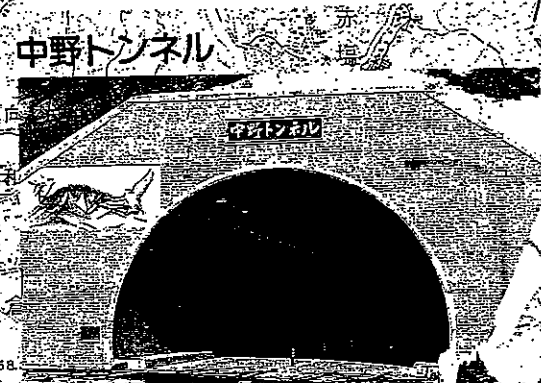


志賀中野有料道路 施工箇所図

平成23年度志賀中野有料道路
トンネル照明設備改修工事に伴う
施工監理業務委託

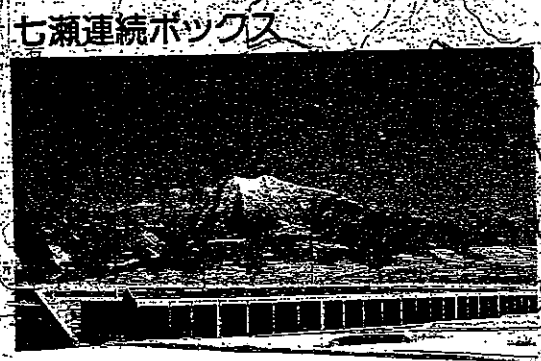


標準断面図

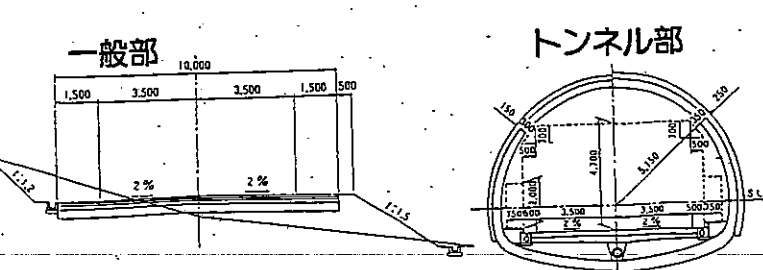

	有料道路区間	関連公共区間	合計
路線名	主要地方道 中野豊野線		—
工事の延長	2,624m	541m	3,165m
道路の区分幅員	第3種2級 2車線 車道7.0m 一般部全市10.0m		—
設計速度	1時間につき60キロメートル		—
主要構造物	栗林高架橋 L=325m 中野トンネル L=720m 七瀬連続ボックス L=314m	七瀬高架橋 L=334m 七瀬上りランプ橋 L=106m 七瀬下りランプ橋 L=69m	—
工事の期間	平成元年8月～平成7年3月まで		—
事業費	総合有料道路事業費 億円	公共事業費 億円 県単独費 億円 総合有料道路事業費 億円	億円

非常電話 (170m間隔)	5台
非常通報装置 (押しボタン式85m間隔) 非常電話ボックス内を含む	22台
消火器 (2本入50m間隔)	17か所
大型消火器 (60kg両抗口)	2台

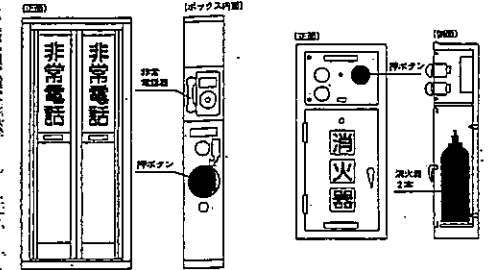

出口誘導表示板

事故及び故障のときは、非常電話で次のことをお伝えください。

1. 非常電話の番号
2. 発生場所
3. けが人の有無
4. 事故の影響又は故障の内容
5. 当事者の氏名・車種・ナンバー

平成23年度 志賀中野有料道路 トンネル照明設備改修工事に伴う 施工監理業務委託	
施工箇所図	縮尺 1/10,000
志賀中野有料道路 (主)中野豊野線 中野市七瀬～栗林 中野トンネル	
所長	担当
照査	設計
	製図
図面番号 葉中之	
長野県道路公社	