



五輪大橋有料道路 平面図

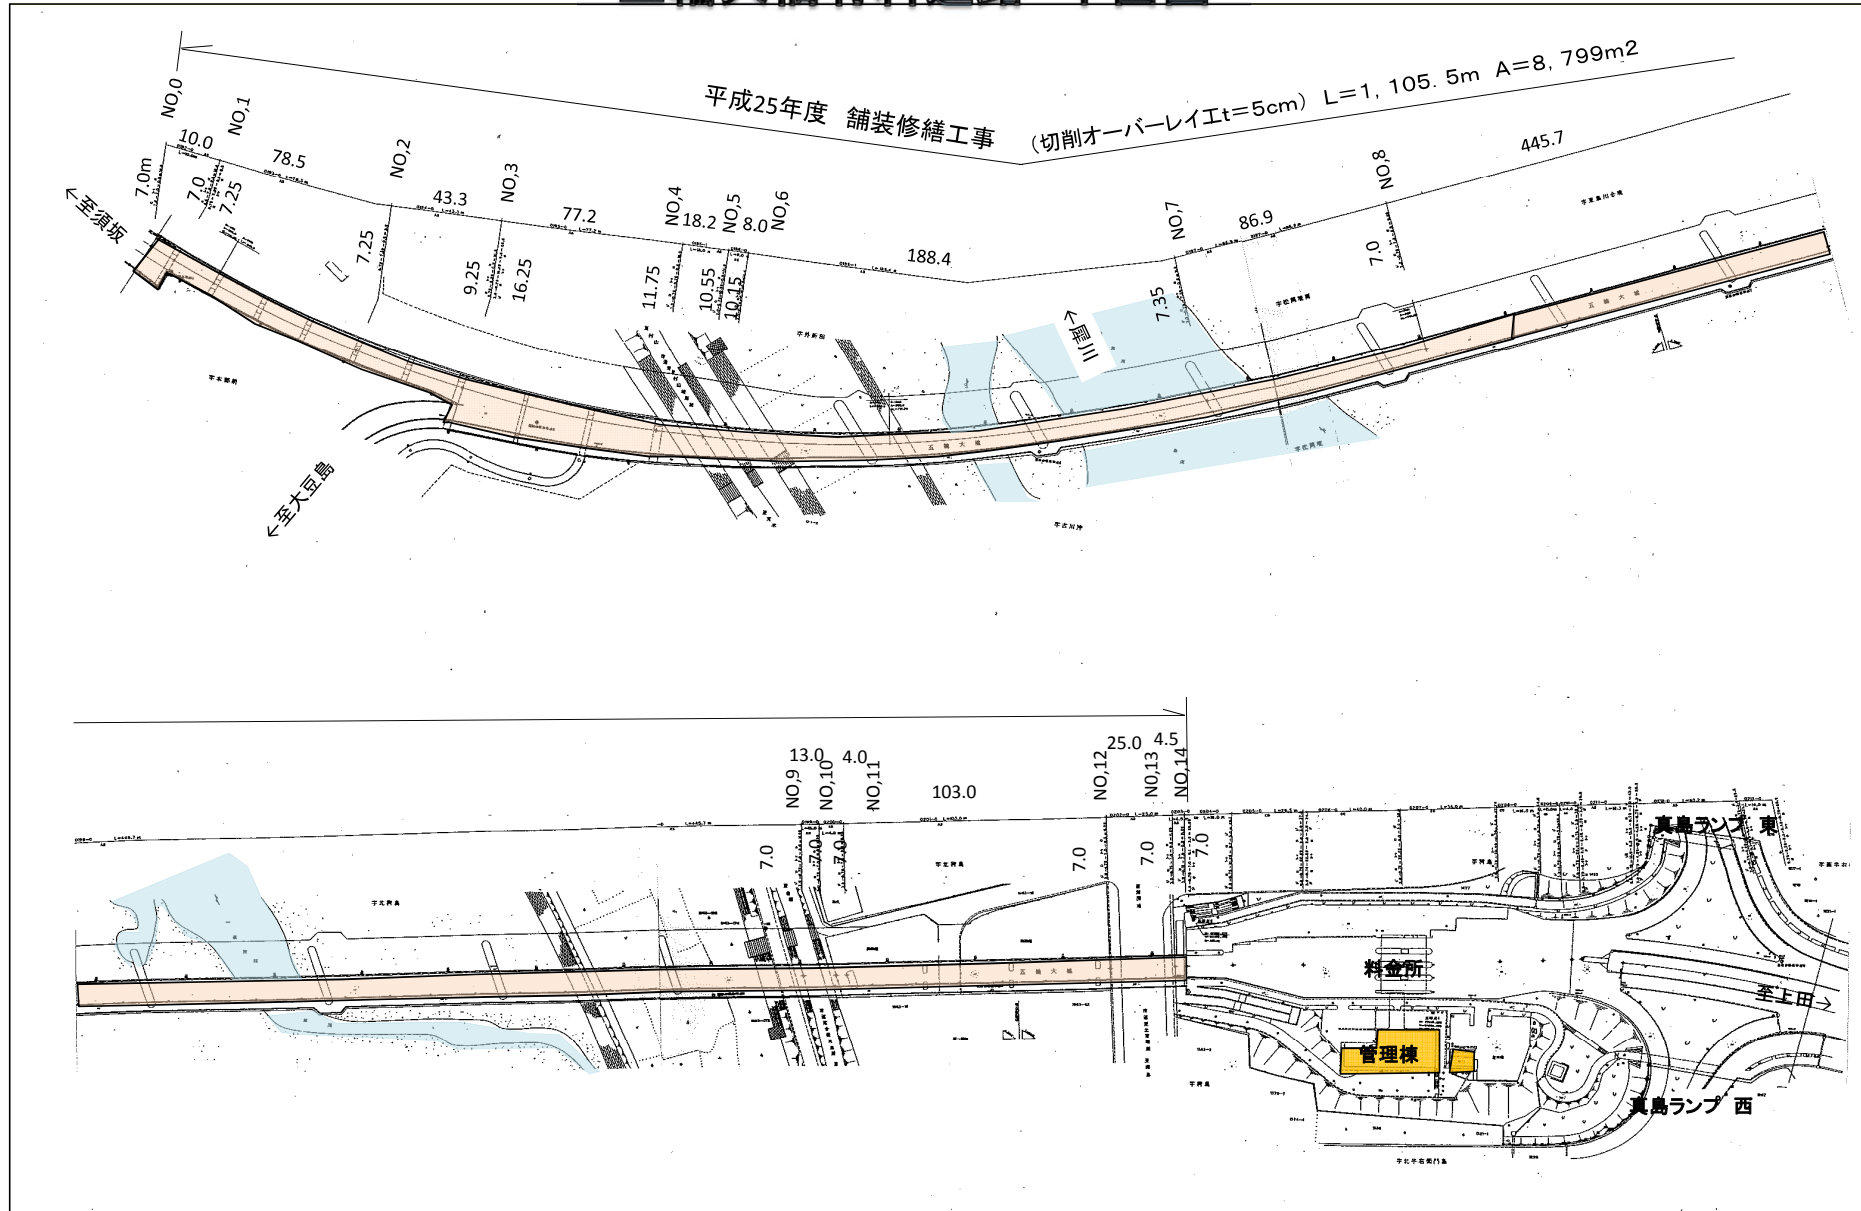

橋梁部 標準横断図

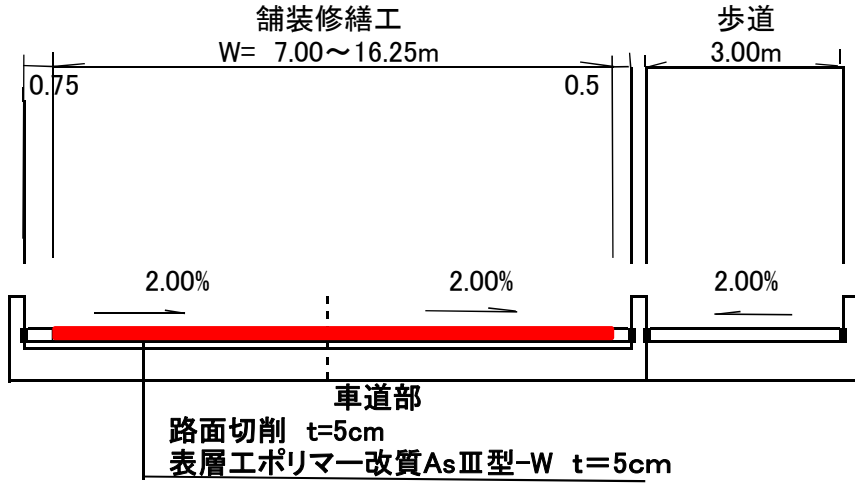

参考図

橋梁部 標準横断図(当初施工図)

