


# 平井寺トンネル有料道路（主要地方道 上田丸子線）

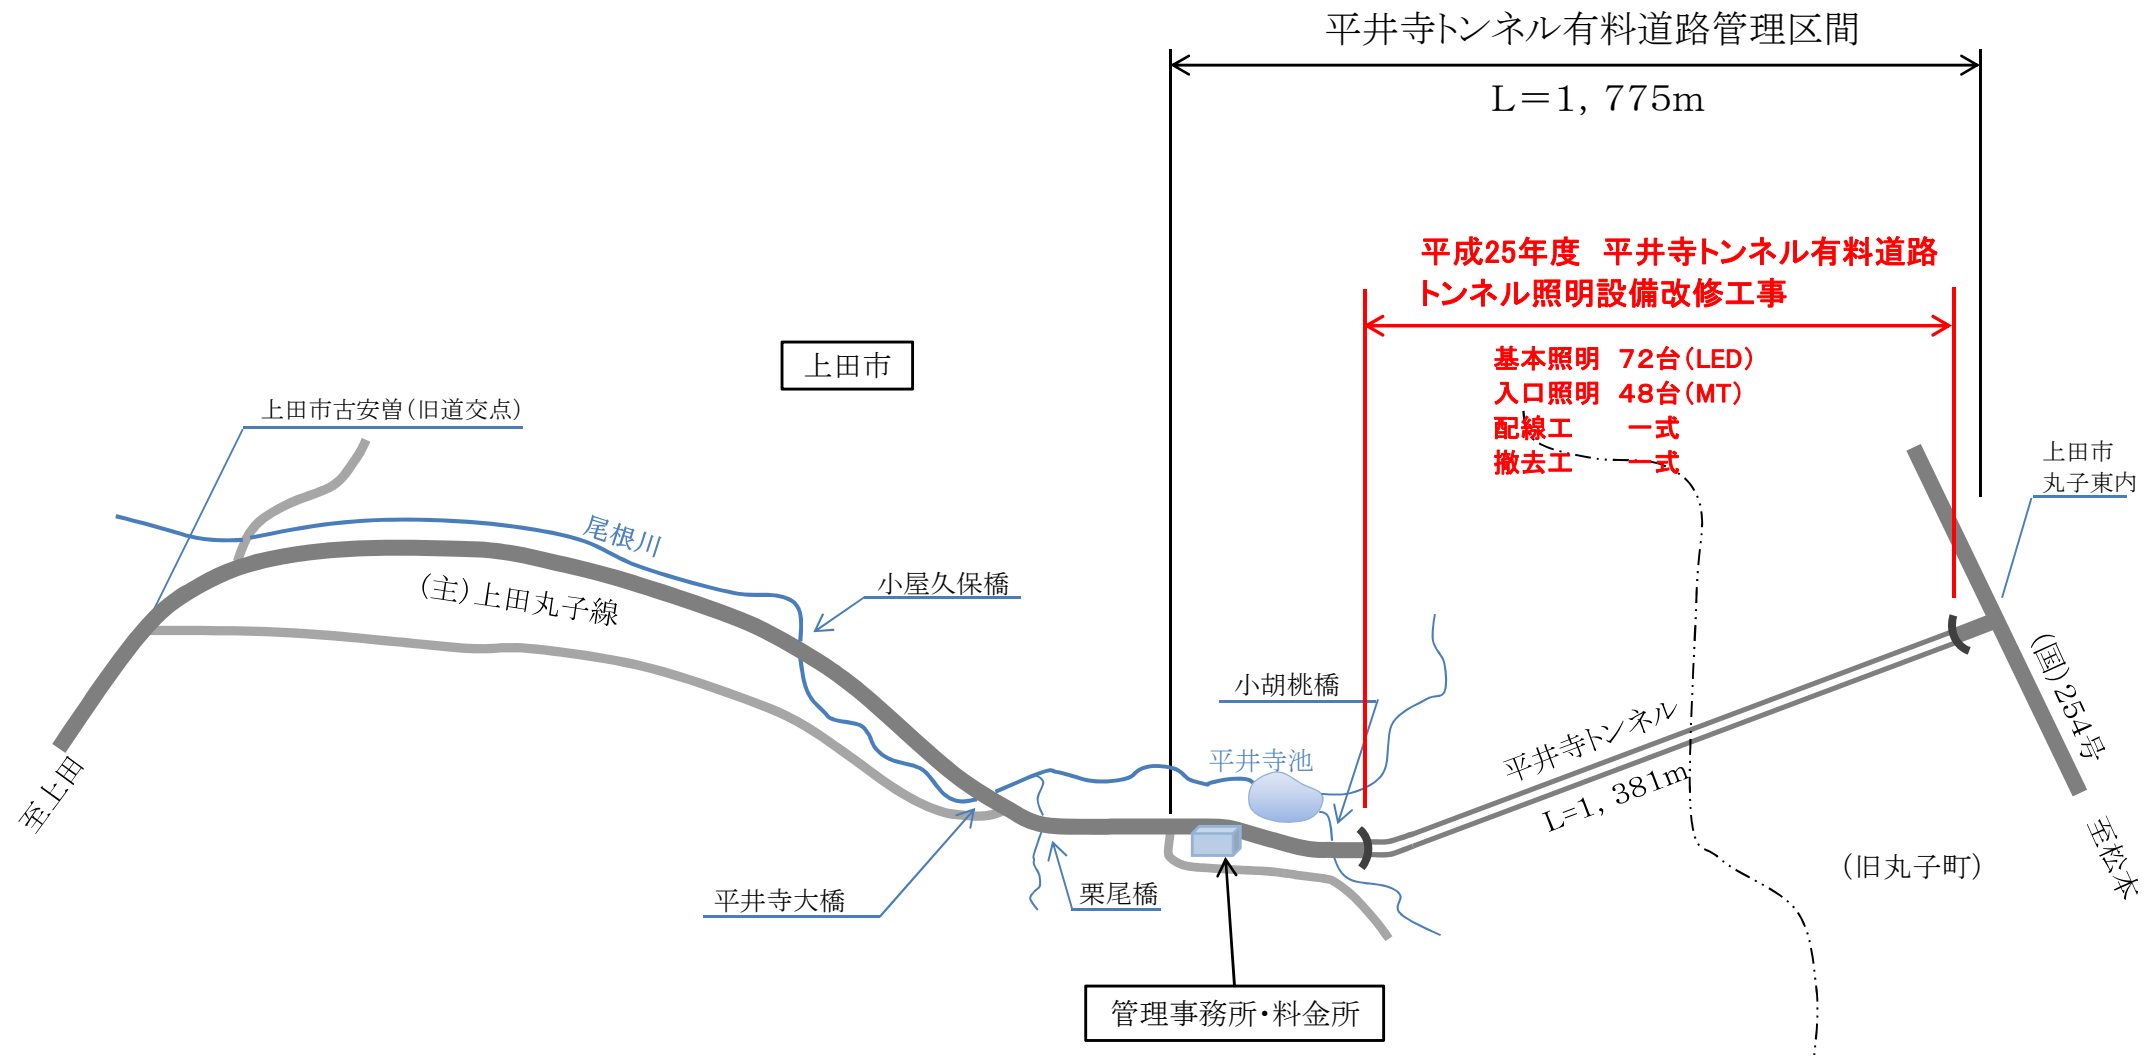

## 実施図

平成25年度 平井寺トンネル有料道路 トンネル照明設備改修工事			
施工箇所図	縮尺	Free	
平井寺トンネル有料道路 (主)上田丸子線 上田市 古安曾～東内			
所長		担当	
照査	設計	製図	
図面番号		葉中之	
長野県道路公社			