


平成25年度 志賀中野有料道路沿道美化工事

道路除草工

道路除草工(夏期)L=1,500m A=11,000㎡

道路除草工(秋期)L=1,500m A=11,000㎡

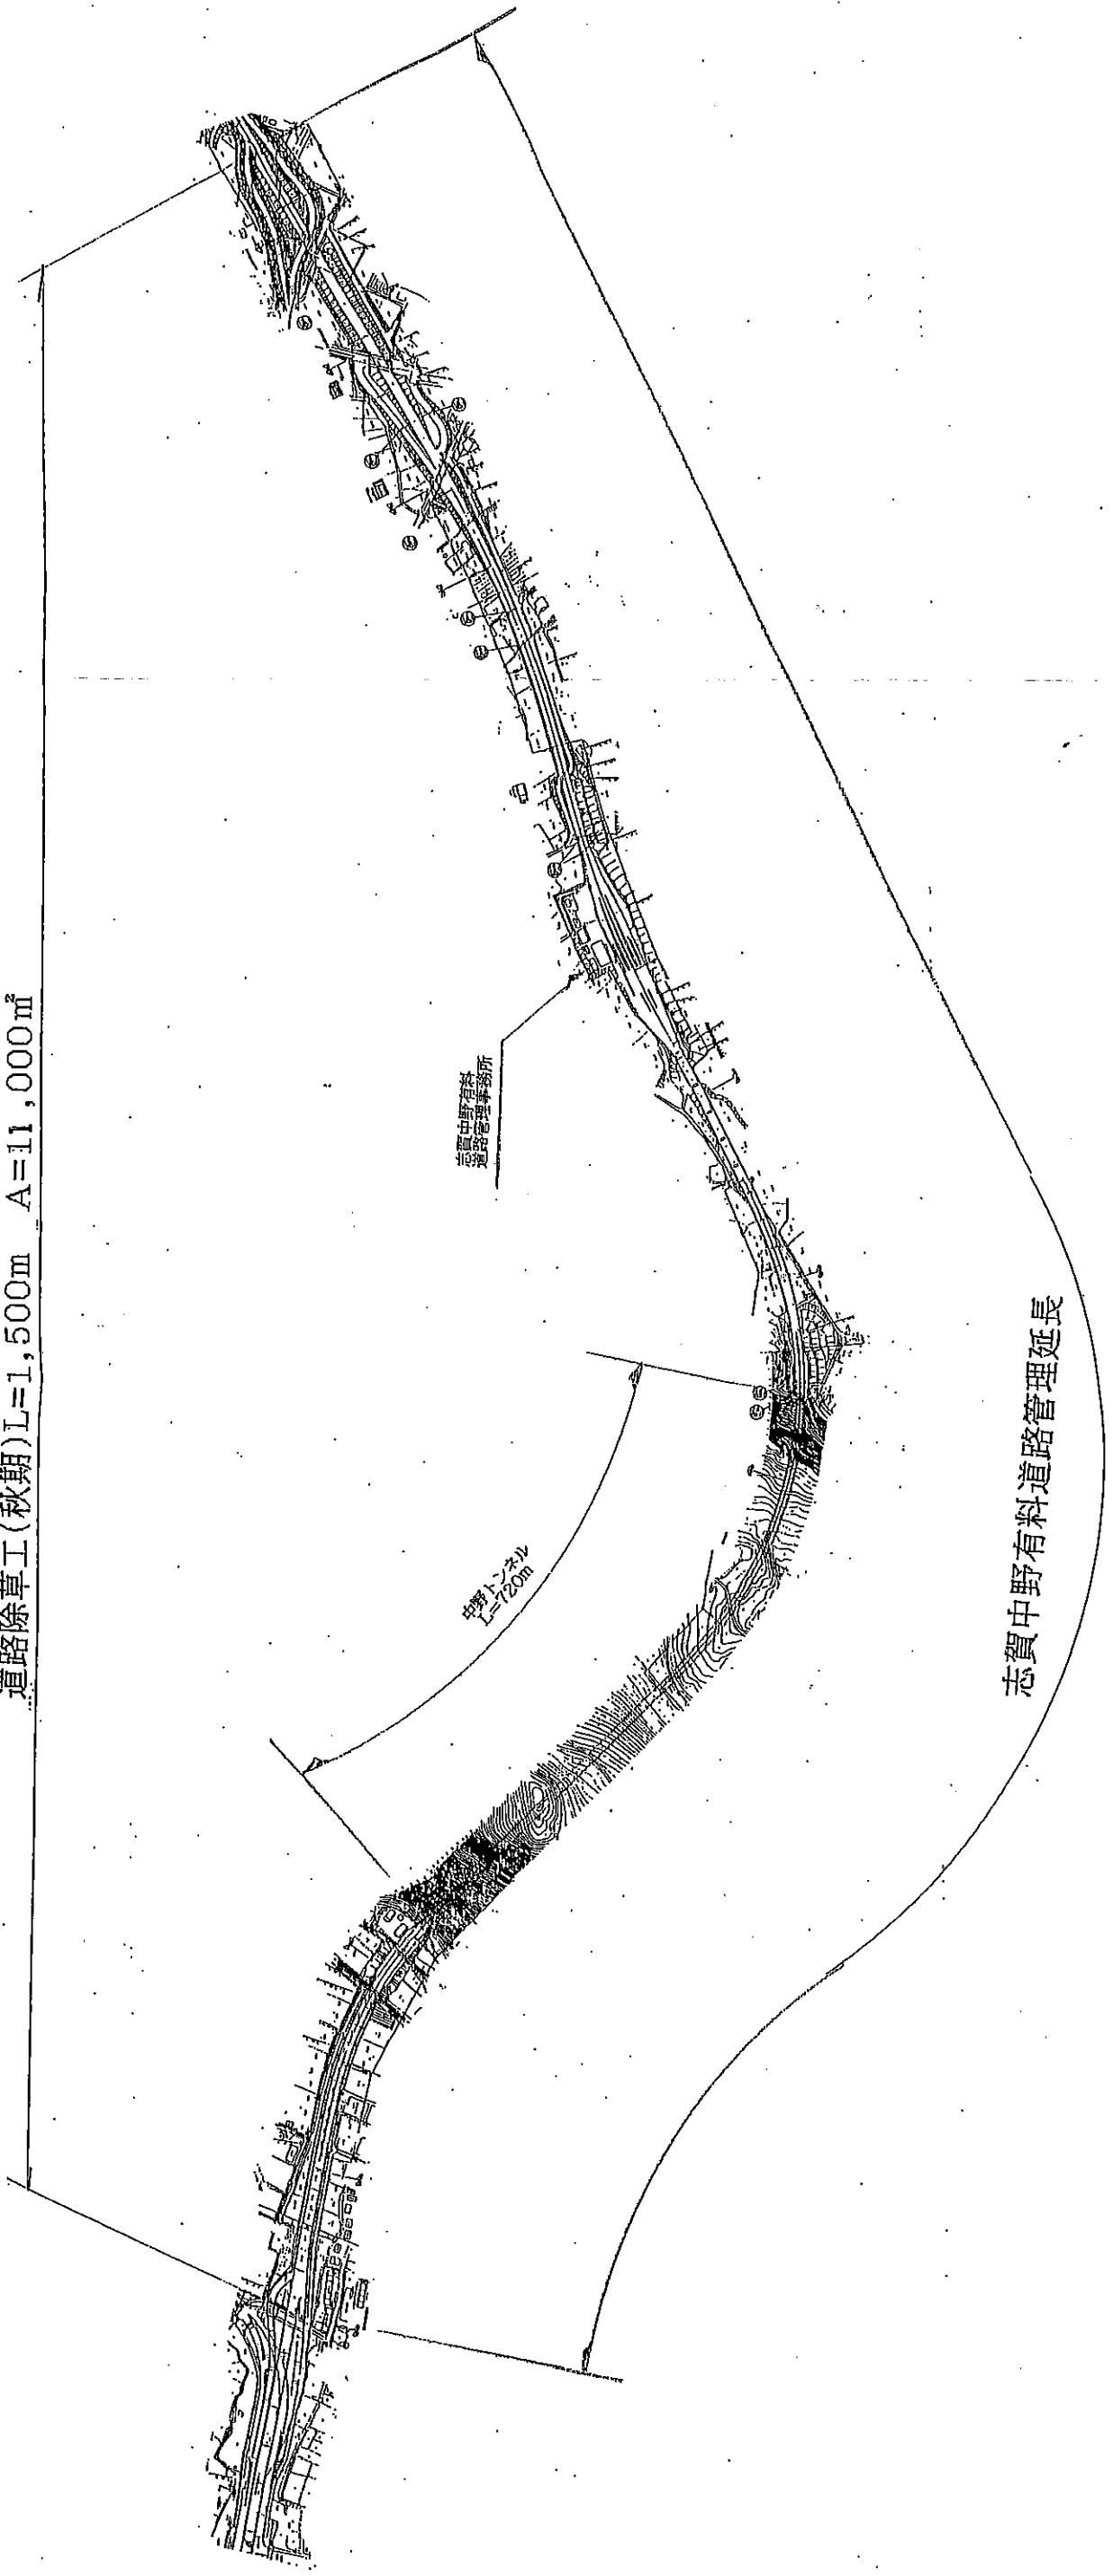

L=2,624m

実施図

平成25年度 志賀中野有料道路沿道美化委託工事			
全図	縮尺	図示	
志賀中野有料道路 (主)中野豊野線 中野市七瀬~栗林北澤			
所長	洪川	担当	北澤
照査		設計	製図
図面番号 1		葉中之 1	
長野県道路公社			