


平井寺トンネル有料道路（主要地方道 上田丸子線）

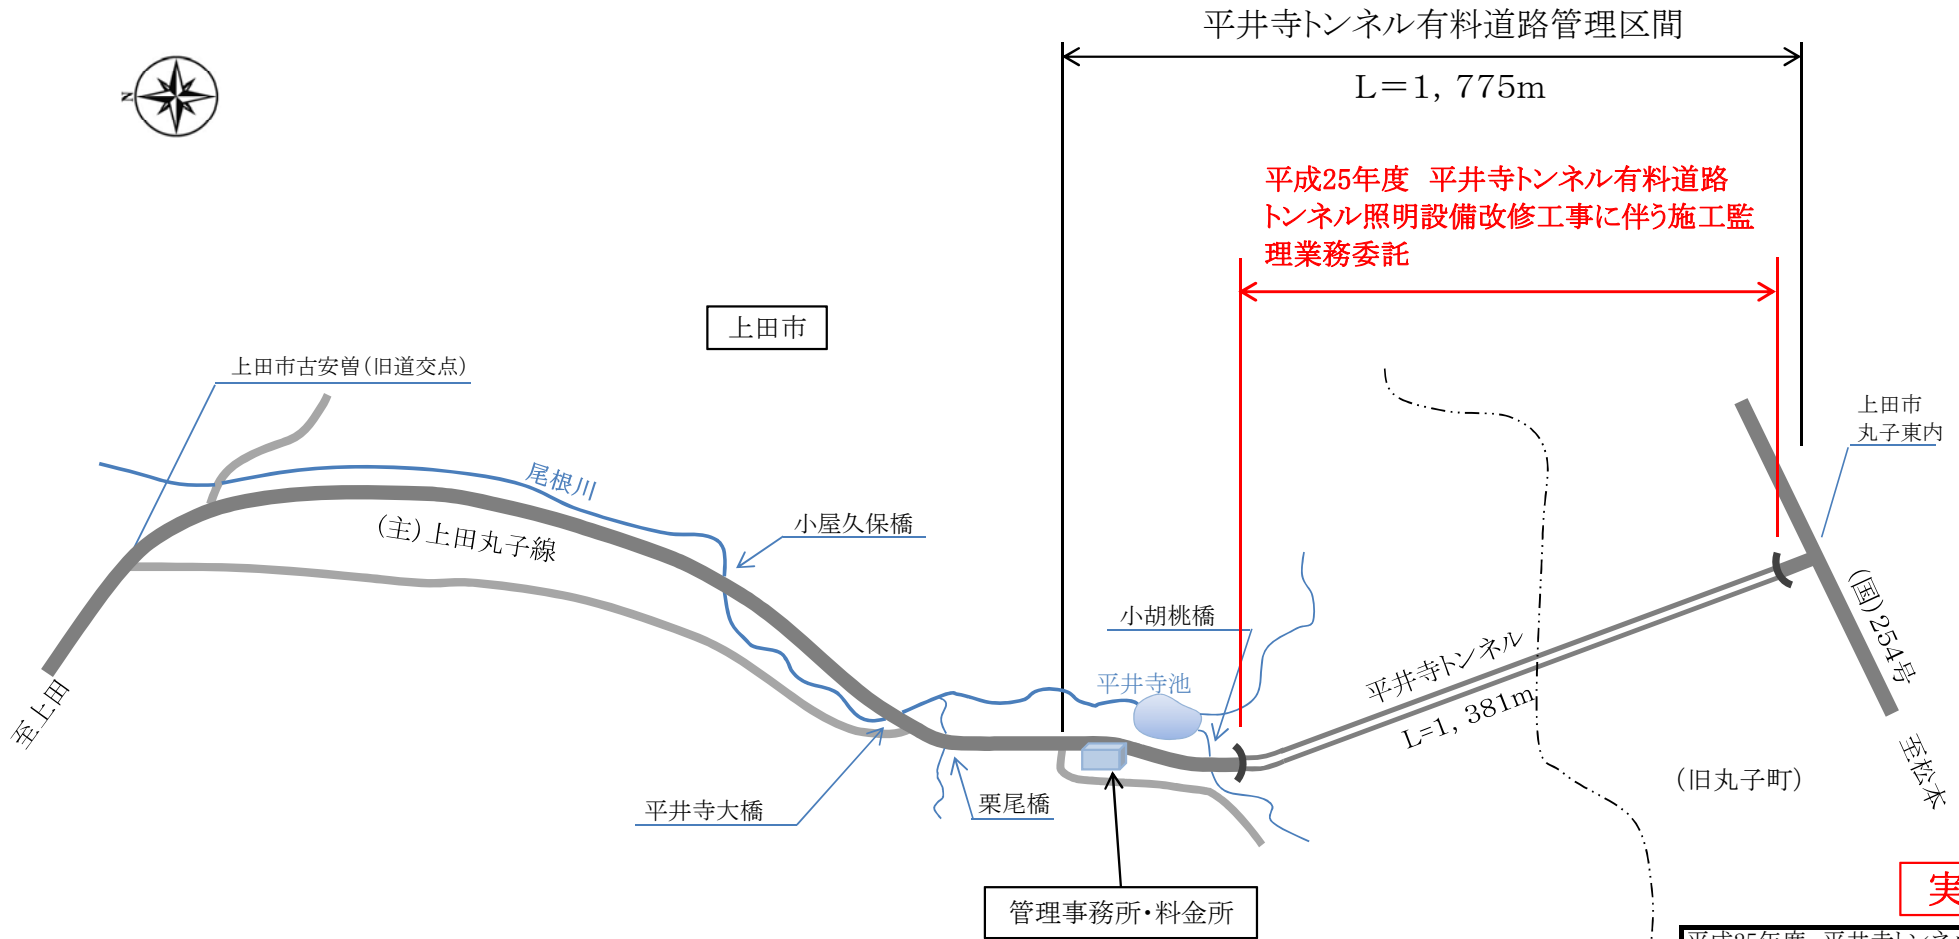

平井寺トンネル有料道路管理区間

L=1,775m

平成25年度 平井寺トンネル有料道路
トンネル照明設備改修工事に伴う施工監
理業務委託

実施図

平成25年度 平井寺トンネル有料道路
トンネル照明設備改修工事に伴う施工
監理業務委託

施工箇所図		縮尺	Free
平井寺トンネル有料道路			
(主)上田丸子線 上田市 古安曾～東内			
所長		担当	
照査		設計	製図
図面番号		1葉中之1	
長野県道路公社			