位 置 図

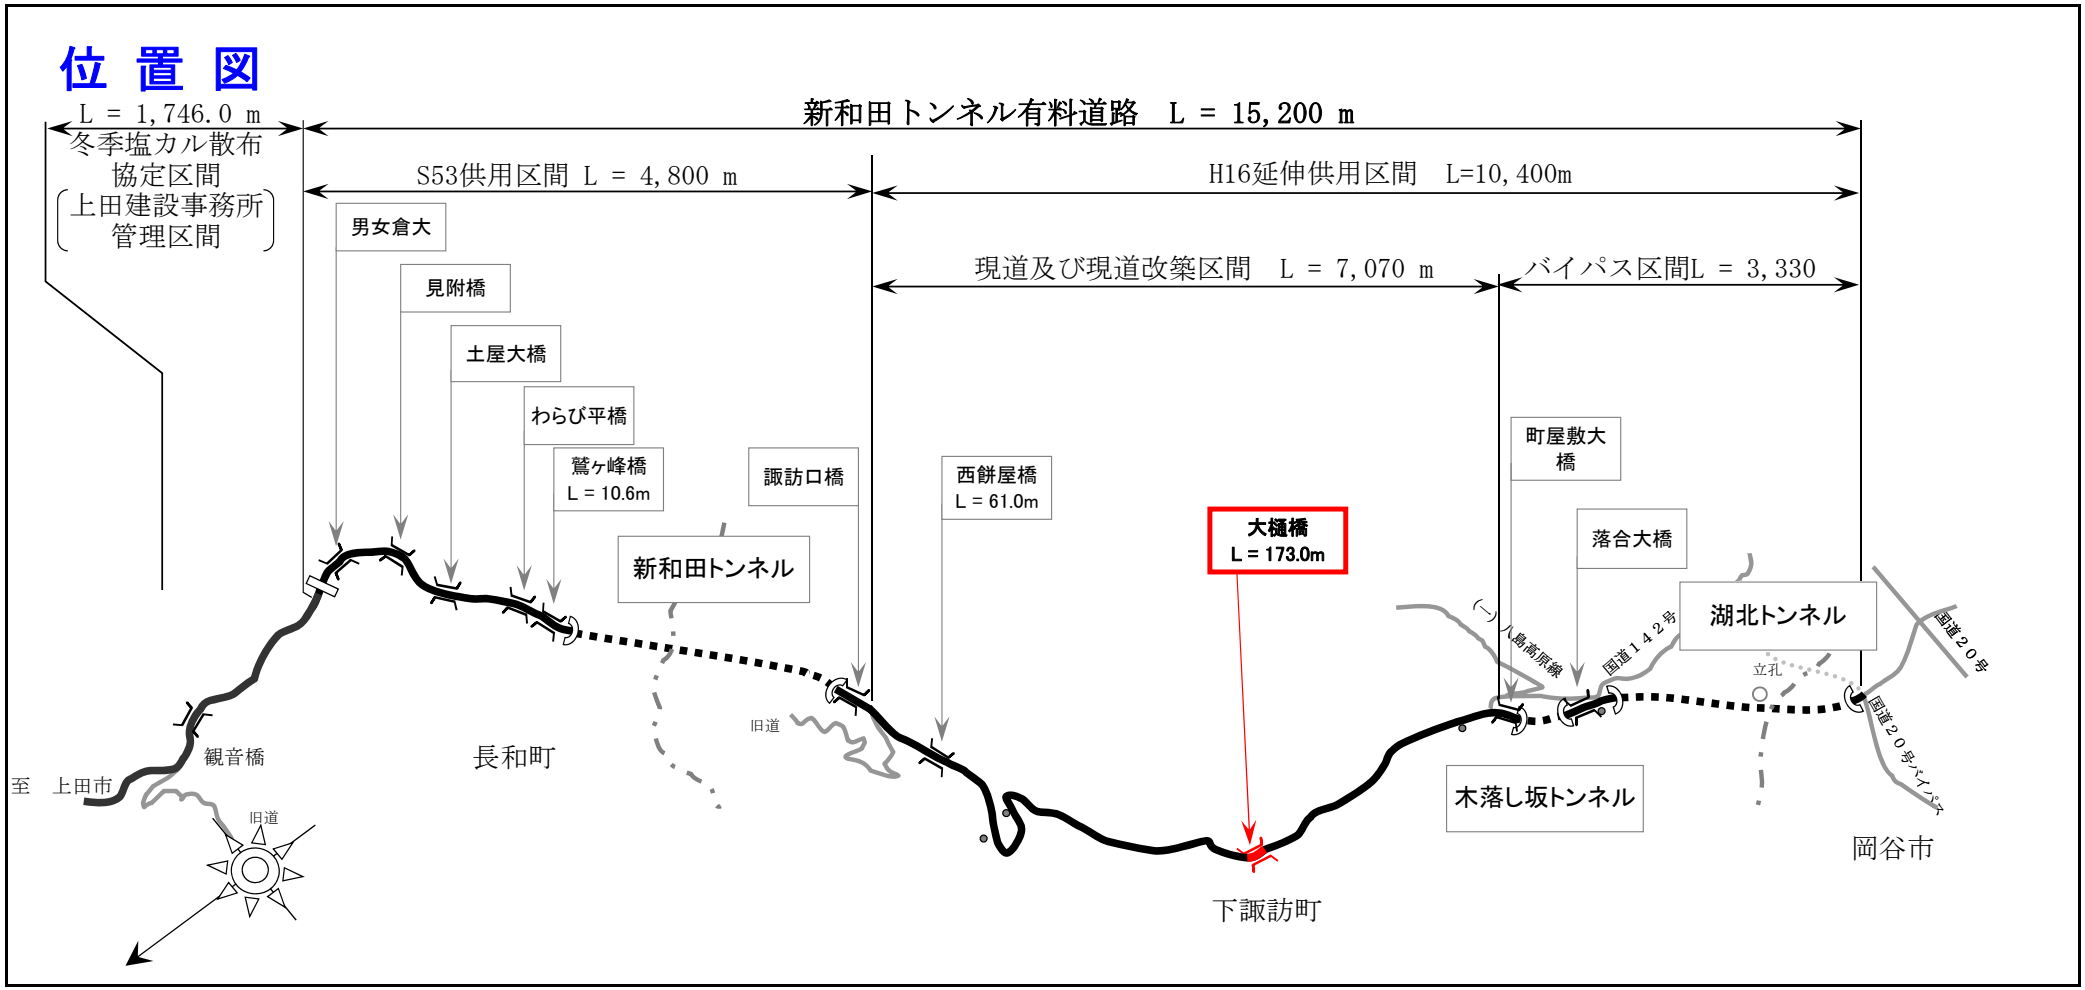
L = 1,746.0 m
冬季塩カル散布
協定区間
（上田建設事務所
管理区間）
新和田トンネル有料道路　L = 15,200 m
S53供用区間 L = 4,800 m
H16延伸供用区間　L=10,400m
現道及び現道改築区間　L = 7,070 m
バイパス区間L = 3,330
男女倉大
見附橋
土屋大橋
わらび平橋
鷲ヶ峰橋
L = 10.6m
諏訪口橋
西餅屋橋
L = 61.0m
大樋橋
L = 173.0m
町屋敷大橋
落合大橋
湖北トンネル
新和田トンネル
八島高原線
国道１４２号
国道２０号
国道２０号バイパス
立孔
旧道
観音橋
長和町
至　上田市
木落し坂トンネル
岡谷市
下諏訪町