

## 工事数量総括表 (1/3)

工事名	平成29年度 松本トンネル有料道路 舗装修繕工事						事業区分	
							工事区分	
工事区分・工種・種別	細 別	規 格 ・ 算 出 式	単位	当初数量	変更数量	数量増減	摘 要	
道路修繕			式					
舗装工			式					
路面切削工			式					
路面切削	全面切削 6 cm以下 (4000㎡以下)	段差すりつけ作業あり	m2	2,240				
殻運搬 (路面切削)	D I D 区間なし	12.0km以下	m3	112				
殻処分	As切削廃材	清水口建設(株) 松本市島内	t	264				
オーバーレイ			式					
表層 (車道・路肩部)	ポリマー改質Ⅱ型 密粒度As20F 厚さ5cm		m2	2,240				
成形目地設置工			式					
成形目地設置工	幅30cm 厚さ5mm ゼロシールSSテープ 相当品		m	594				

## 工事数量総括表 (2/3)

工事名	平成29年度 松本トンネル有料道路 舗装修繕工事						事業区分	
							工事区分	
工事区分・工種・種別	細 別	規 格 ・ 算 出 式	単 位	当 初 数 量	変 更 数 量	数 量 増 減	摘 要	
区画線工			式					
区画線工			式					
ペイント式区画線	溶剤型 実線 加熱式 30cm 黄色 中央線		m	594				
ペイント式区画線	溶剤型 実線 加熱式 15cm 白色 外側線		m	704				
ペイント式区画線	溶剤型 破線 加熱式 15cm 白色 ドット線		m	609				
溶融式区画線	手動式 矢印・記号・文字 15cm換算		m	133				
色変え作業	白色⇔黄色 機・労・材含む		式	1				
仮設工			式					
任意仮設工			式					
交通管理工			式					
交通誘導警備員 A	昼間勤務 交代要員あり		人・日	4				

## 工事数量総括表 (3/3)

工事名	平成29年度 松本トンネル有料道路 舗装修繕工事						事業区分	
							工事区分	
工事区分・工種・種別	細 別	規 格 ・ 算 出 式	単 位	当 初 数 量	変 更 数 量	数 量 増 減	摘 要	
交通誘導警備員 B	昼間勤務 交代要員あり		人・日	16				
運搬費			式					
運搬費			式					
運搬費			式					
建設機械運搬費	路面切削機械運搬 (往復) L=7.2km		式					
貨物自動車運搬費29 t 車		特(割)増有 7.2km(×往復) 悪(割)増0km 冬増0km 深夜早朝割増無	台	1				
技術管理費			式					
技術管理費			式					
技術管理費			式					
環境測定分析費	六価クロム溶出試験		検体	1				


平成29年度 松本トンネル有料道路 舗装修繕工事  
 舗装修繕工 切削オーバーレイ工 L=594m W=3.0~6.5m A=2,240㎡ 表層工 t=5cm

① L=110.0m W=6.5m A=715.0㎡  
 区画線 センター110.0m 側線220.0m ドット220.0m 速度規制2カ所

② L=24.0m W=4.0m A=96.0㎡  
 区画線 センター24.0m 側線24.0m ドット24.0m タイヤマーク1カ所

③ L=460.0m W=3.0~4.1m A=1,436.1㎡  
 区画線 センター460.0m 側線460.0m ドット365.0m <マーク5本

平面図

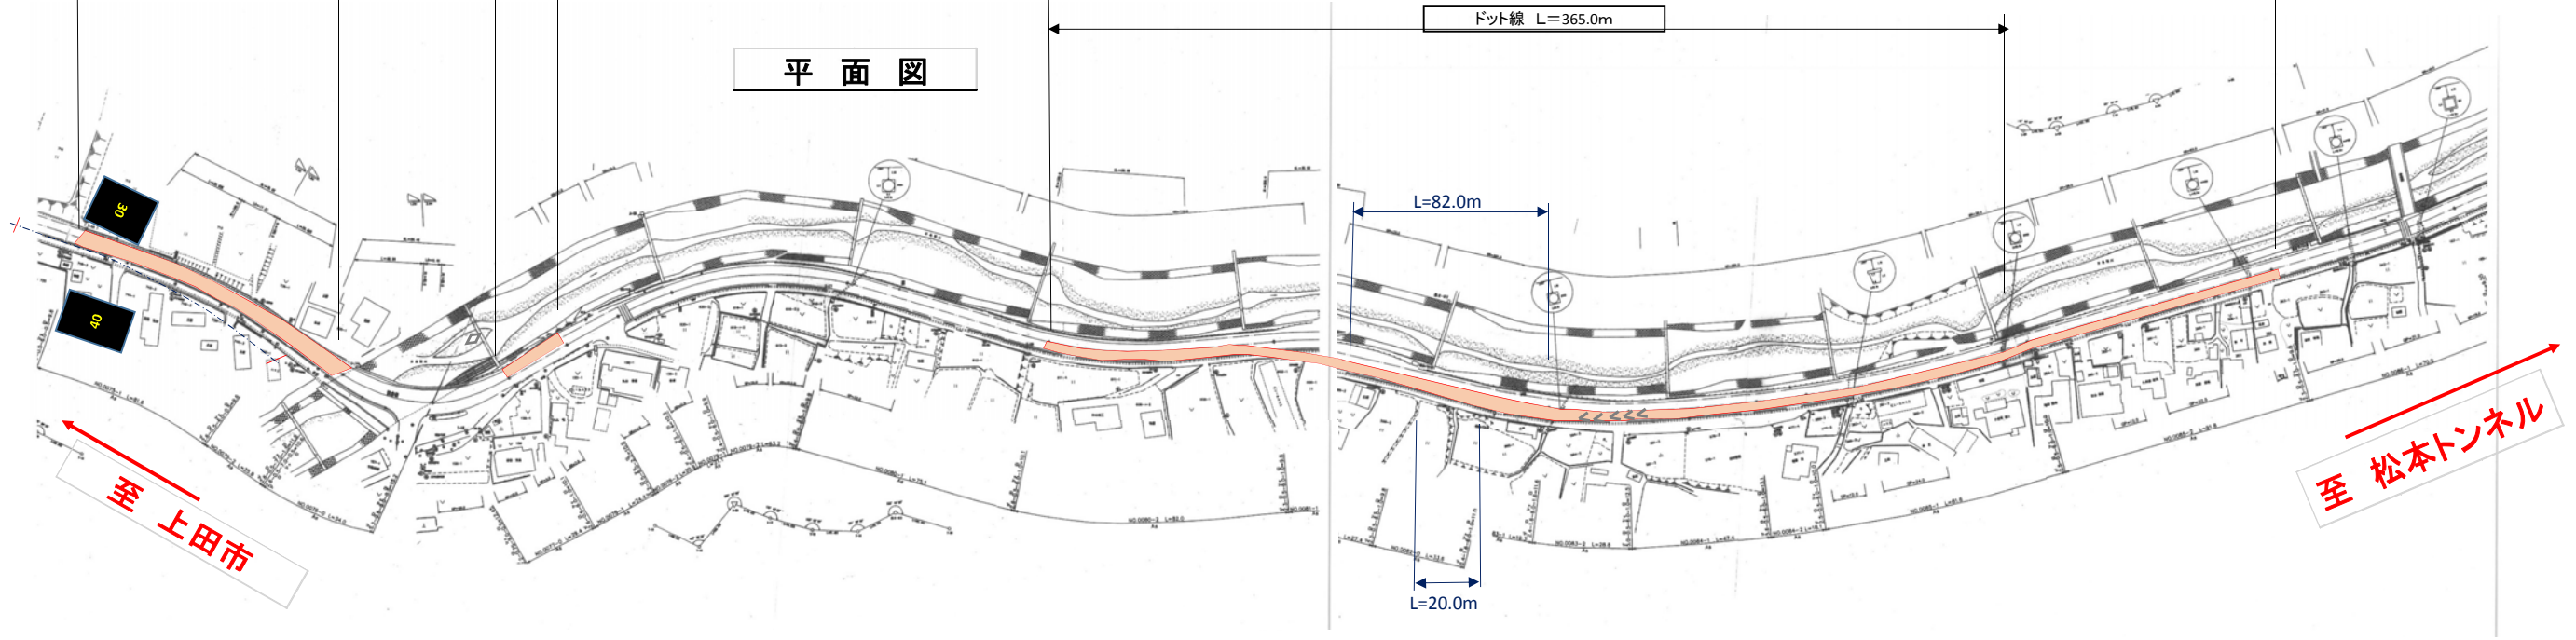

各工区数量集計表


区画項目	①	②	③	計	合計
延長	110.0	24.0	460.0	594.0	m
面積	715.0	96.0	1,436.1	2,247.1	㎡
区画線(黄色センター)	110.0	24.0	460.0	594.0	m
区画線(側線)	220.0	24.0	460.0	704.0	m
区画線(ドット線)	220.0	24.0	365.0	609.0	m
区画線(タイヤマーク1)		14.4		14.4	m
区画線(<型5カ所)			72.0	72.0	
区画線(速度規制文字)	46.9			46.9	133.3

殻運搬  $2,247.1\text{m}^3 \times 0.05\text{m} = 112.4\text{m}^3$   
 殻処分  $112.4\text{m}^3 \times 2.35\text{t} = 261.0\text{t}$   
 目地材 594.0 m  
 区画線色替え作業(白⇄黄) 一式

舗装面積計算

①	$110.0 \times 6.5 =$	715.0	㎡
②	$24.0 \times 4.0 =$	96.0	㎡
③	$460.0 \times 3.0 + (82.0 + 20.0) \times 1/2 \times 1.1 =$	1,436.1	㎡
計		2,247.1	㎡

標準横断面図

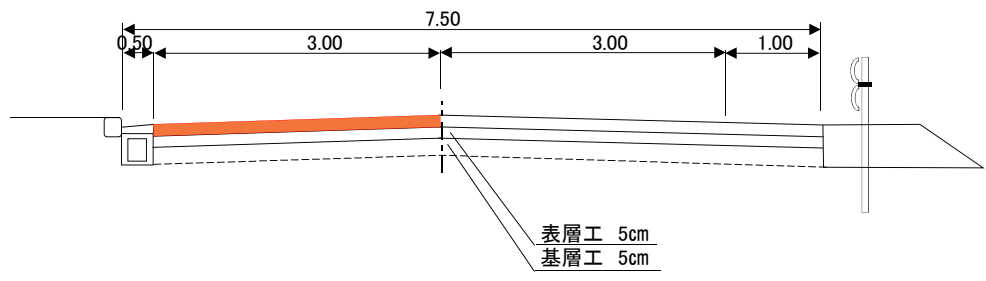

実施図

工事名	平成29年度松本トンネル有料道路 舗装修繕工事		
図面名	平面図・標準横断面図		
作成年月日	平成29年 9月		
縮尺	S=NON	図面番号	1 / 1
事業者名	長野県道路公社		