







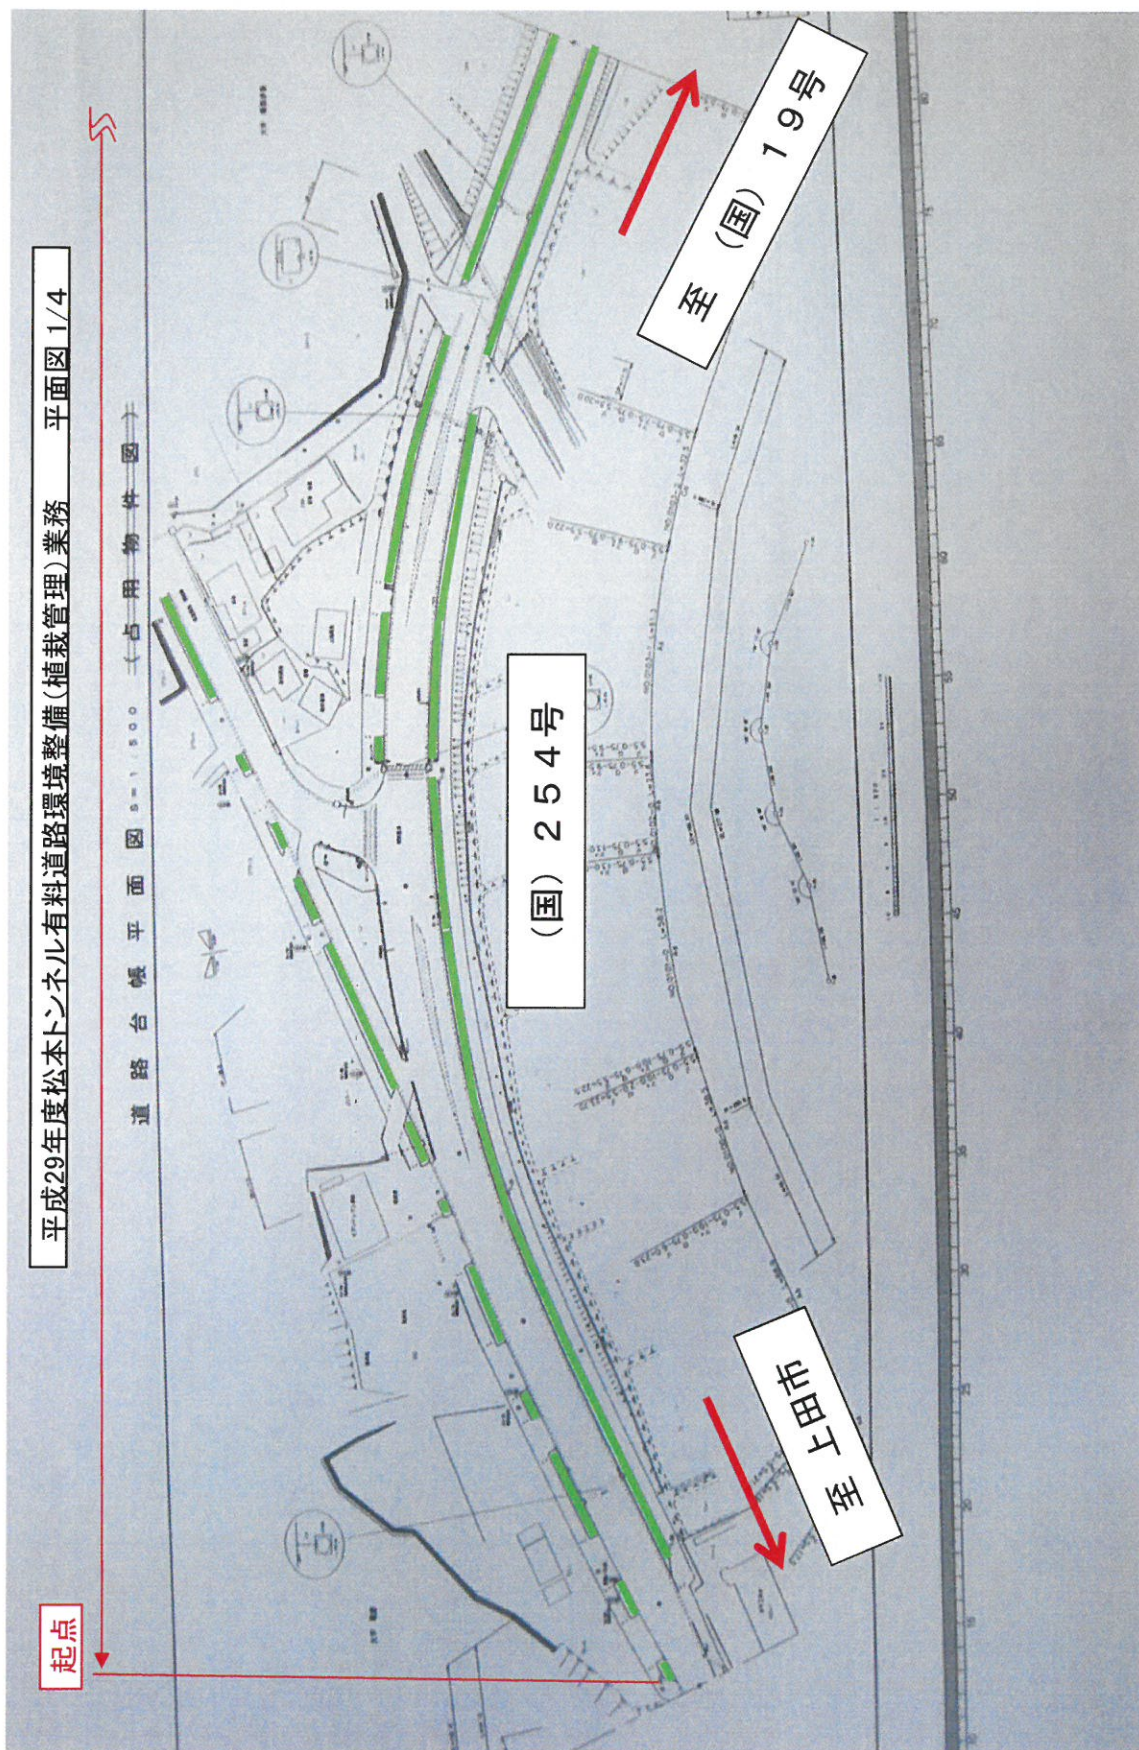


平成29年度松本トンネル有料道路環境整備(植栽管理)業務 平面図 2/4

道路台帳平面図 8=1:500 (占用物件図)

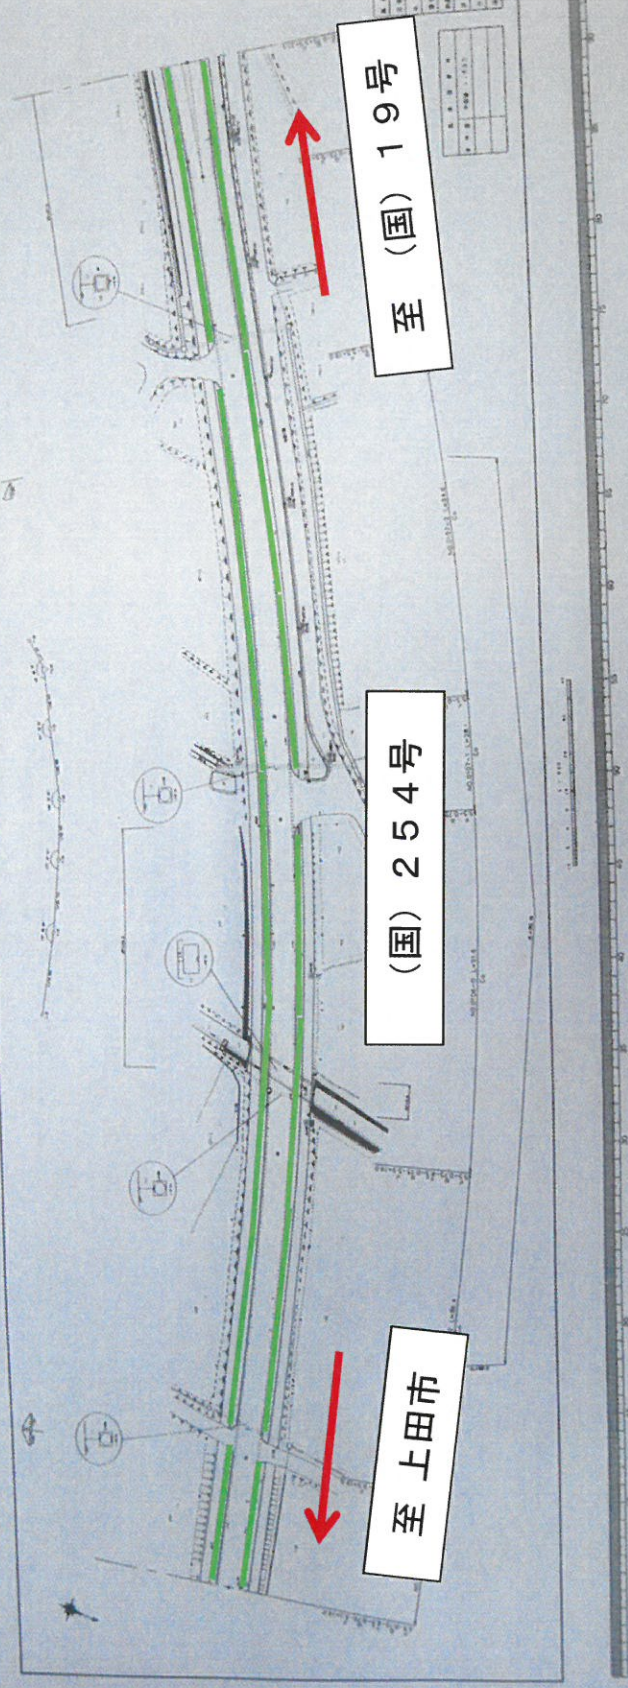



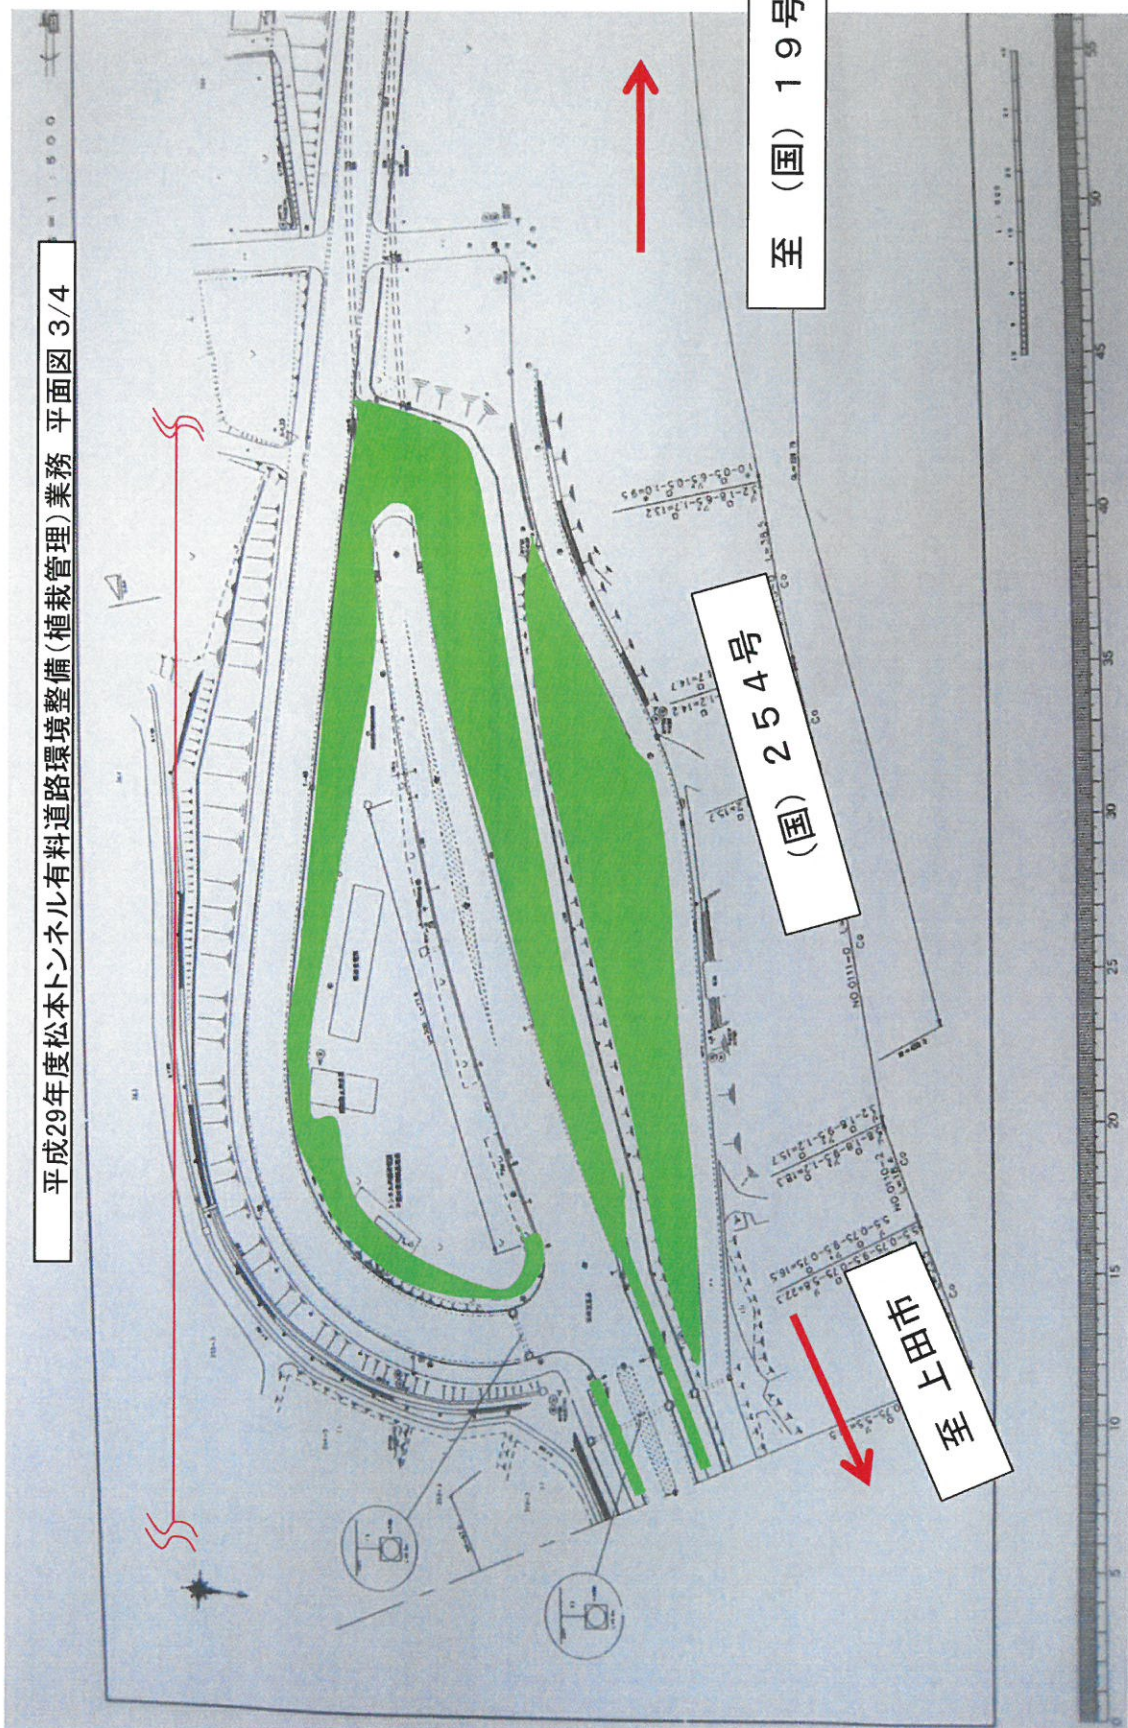

(国) 254号

至 (国) 19号

至上田市



終点

道路台帳平面図 8-1:500 (台用物件図)

至 (国) 19号

(国) 254号

至上田市

