


# 平成30年度白馬長野有料道路舗裝修繕工事




平成30年度 白馬長野有料道路 舗裝修繕工事

# 平面図

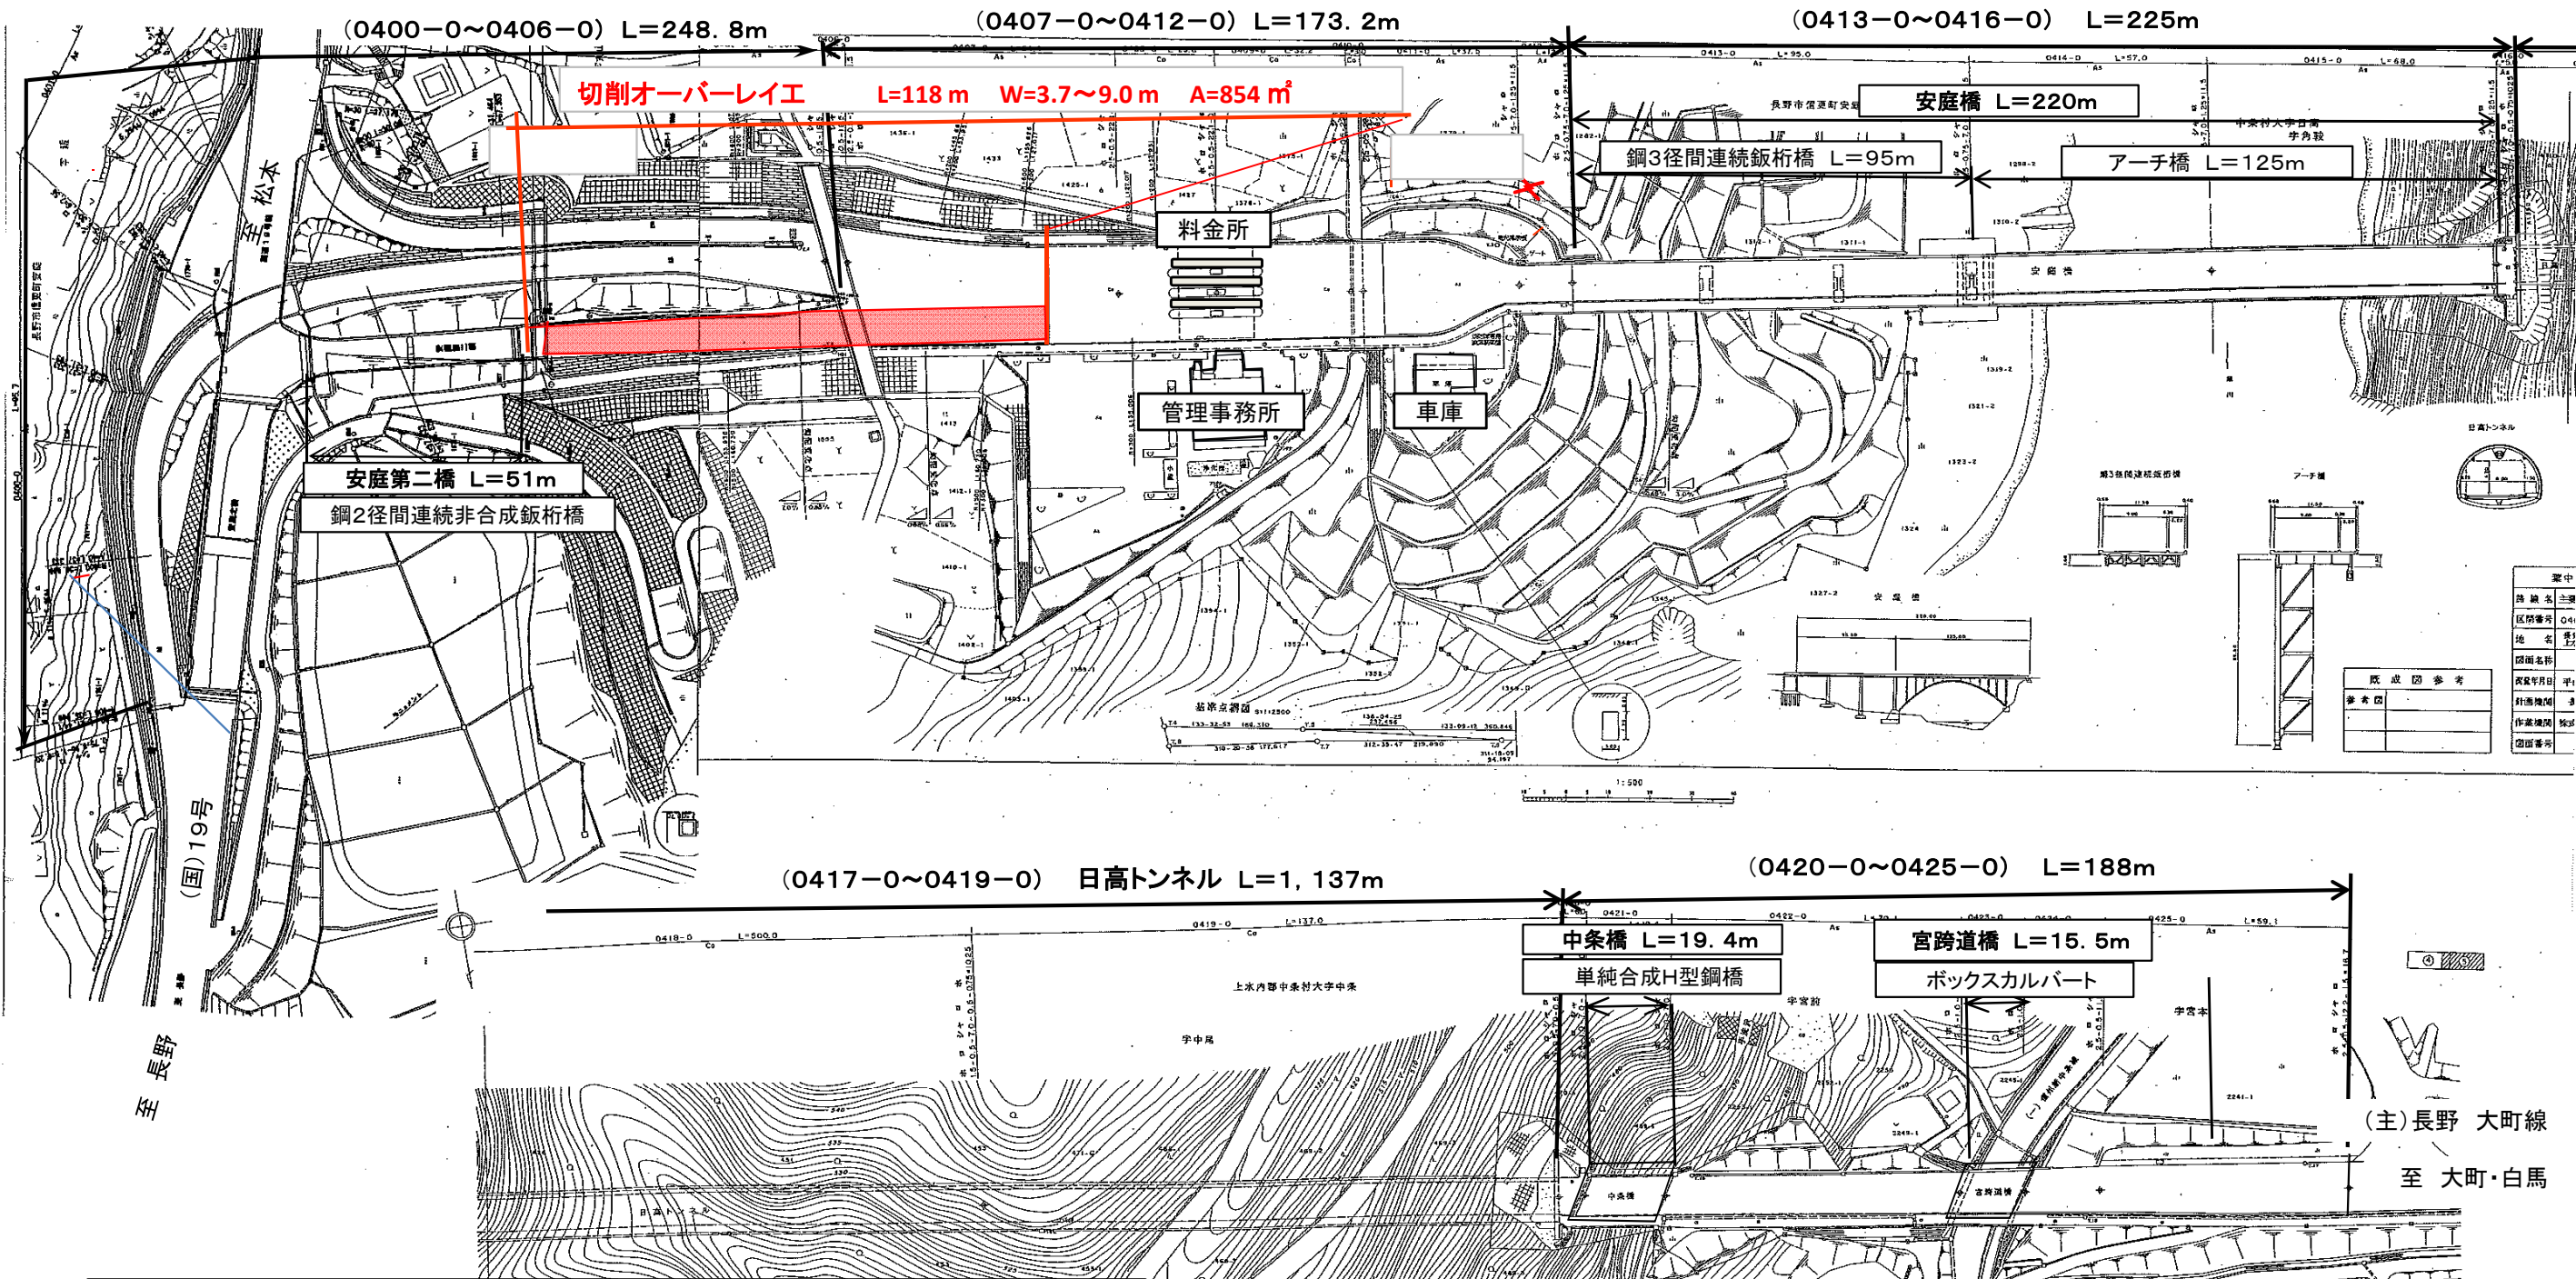

標準横断面図

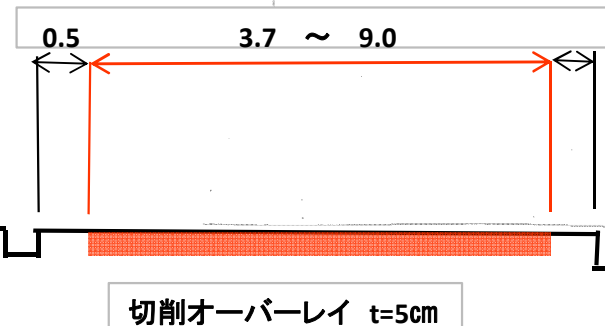

平成30年度白馬長野有料道路  
 舗裝修繕工事  
 平面図・標準横断面図  
 長野市信更町安庭  
 長野県道路公社  
 白馬長野有料道路管理事務所