


三才山トンネル有料道路（国道254号）

松本トンネル有料道路
管理区間 L=6,579.8m

三才山トンネル有料道路 管理区間 L=8,546.5m

融雪作業協定区間 L=3,480.0m
(上田建設事務所管内)

平成31年度 三才山トンネル有料道路
電気設備保守点検管理業務委託

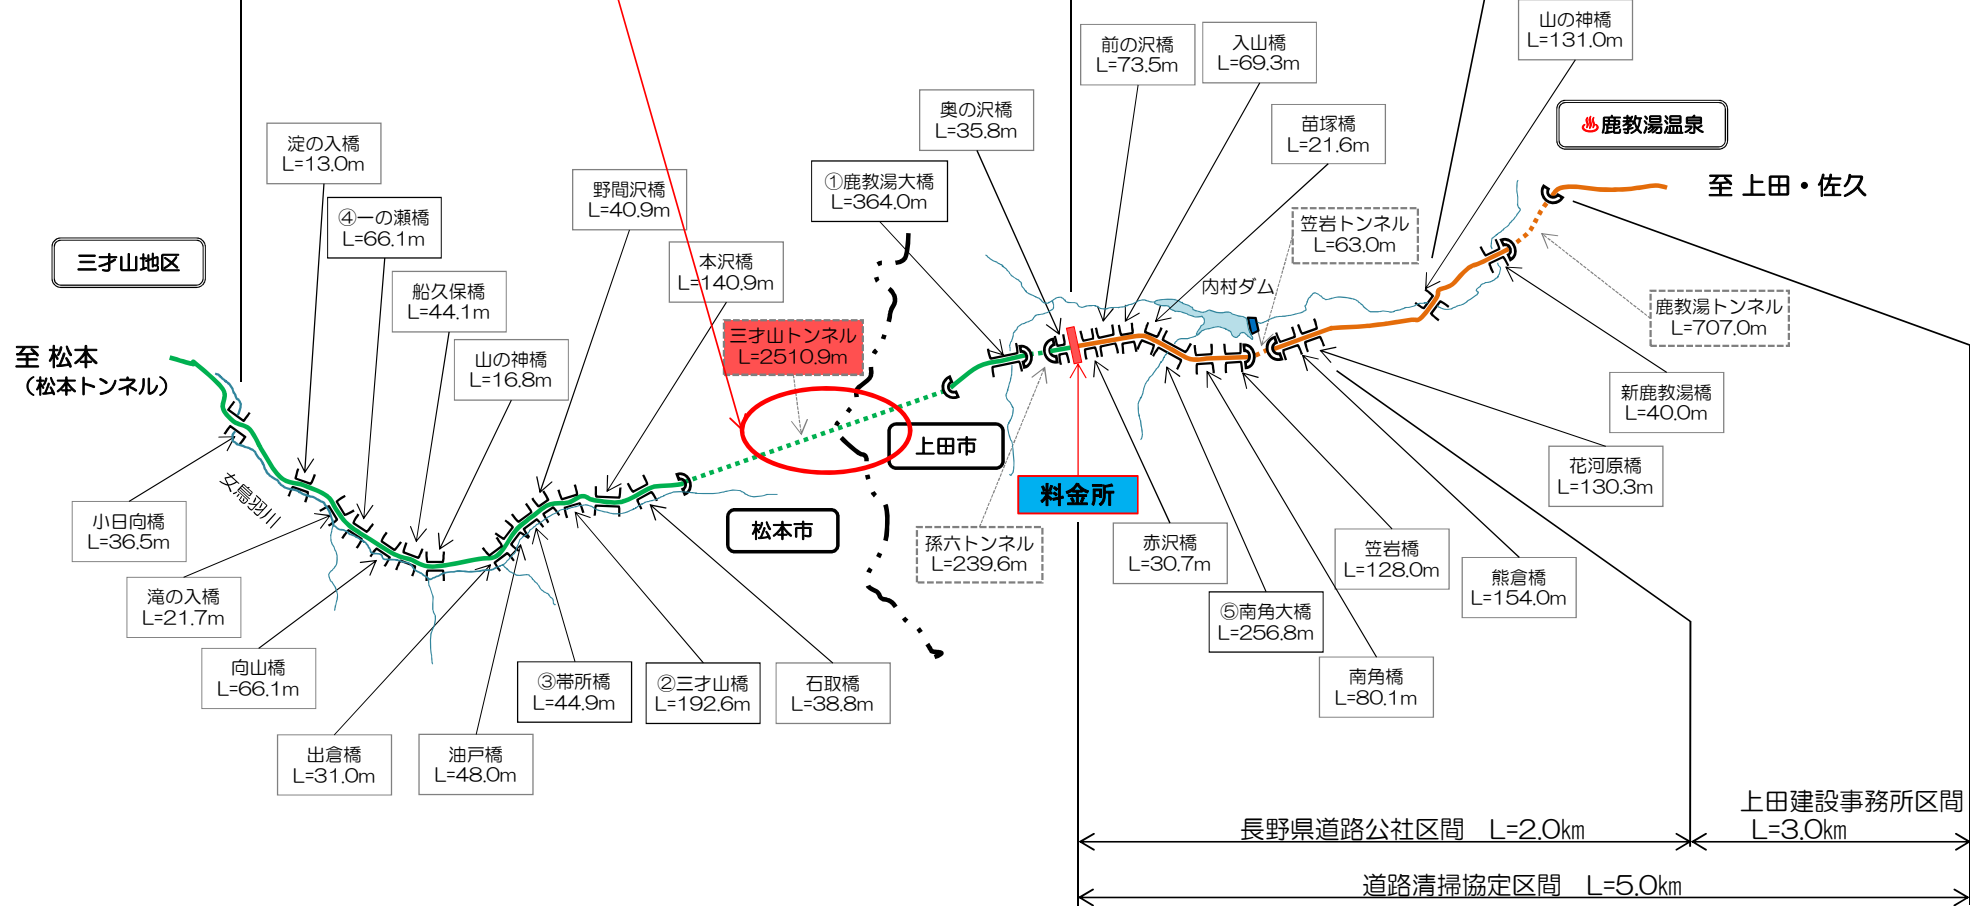

松本トンネル有料道路(国道254号)

