

位置図

H31年度松本トンネル有料道路環境整備
(植栽管理)業務

総延長 L=1,950m

松本トンネル有料道路管理事務所

起点


平成31年度松本トンネル有料道路環境整備(植栽管理)業務 平面図 1/4

道路台帳平面図 s=1:500 (占用物件図)

(国) 254号

至上田市


国(国) 19号

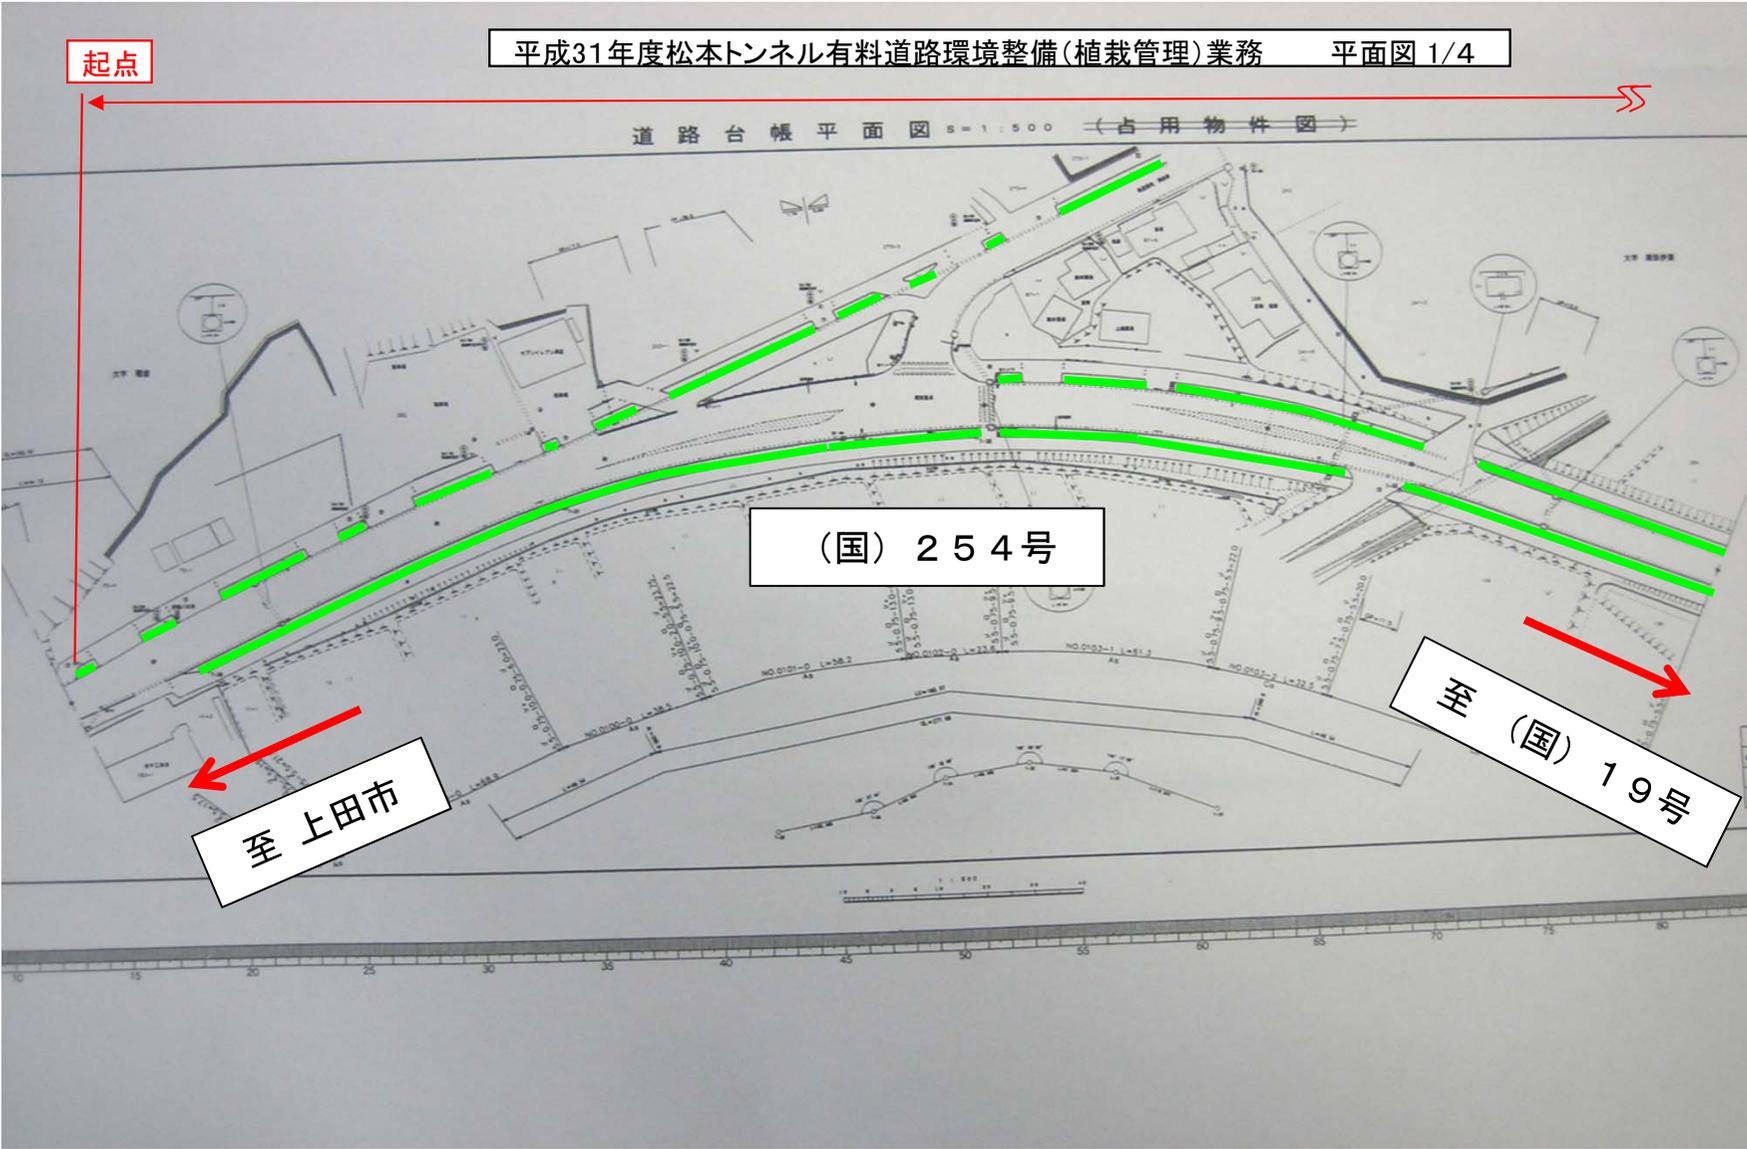

平成31年度松本トンネル有料道路環境整備(植栽管理)業務 平面図 2/4




道路台帳平面図 1:1,500 (占用物件図)

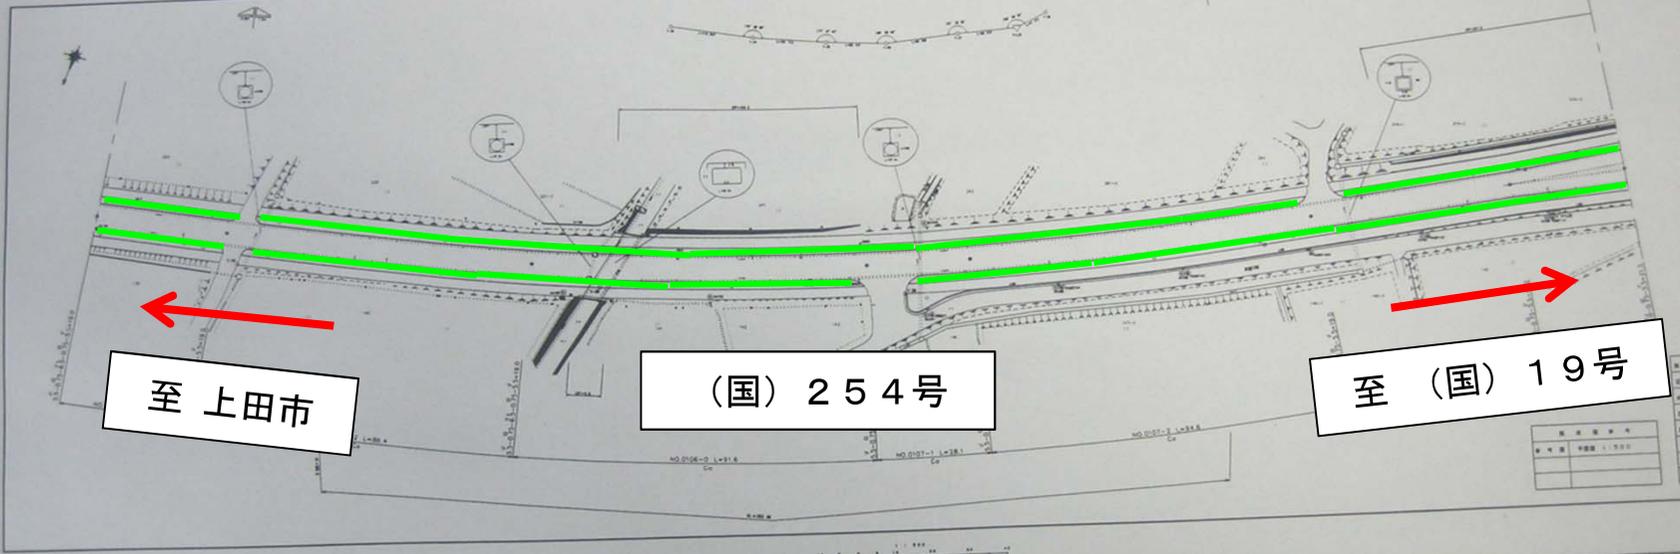


至 上田市

(国) 254号

至 (国) 19号

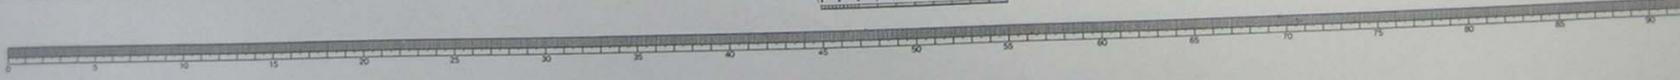

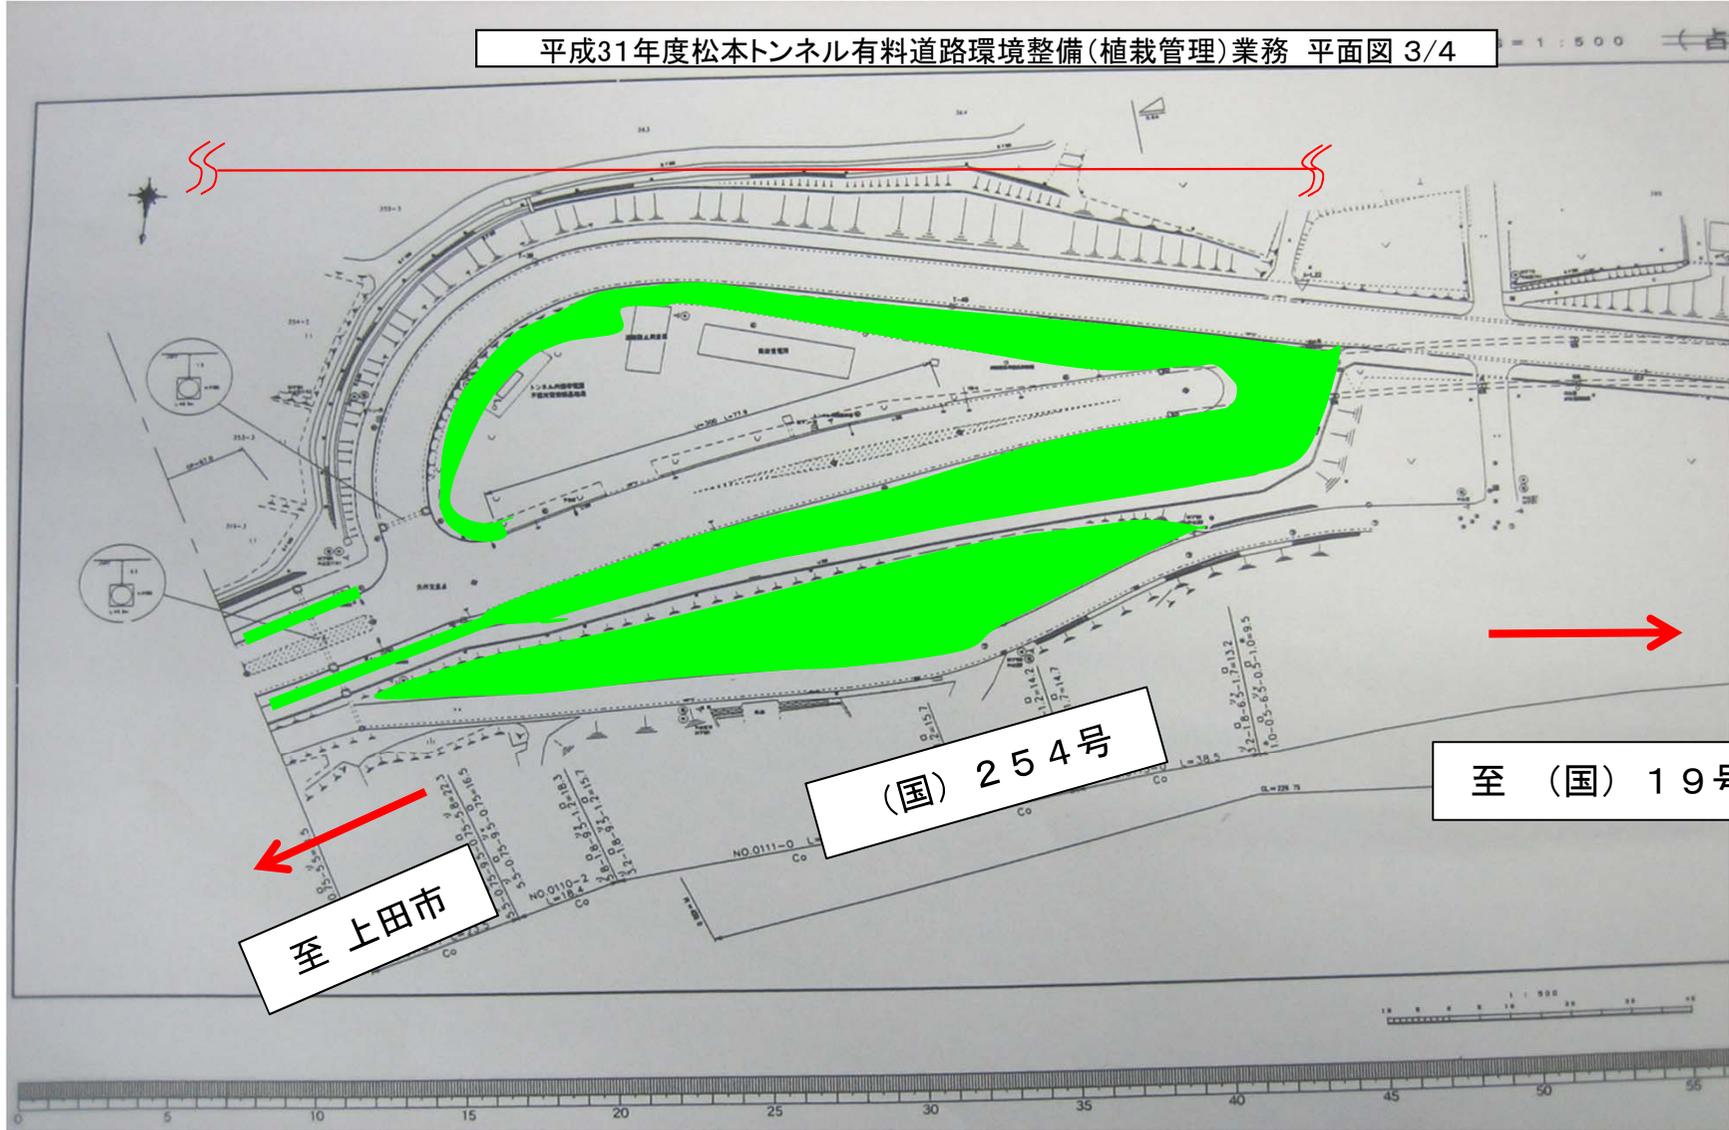

至上田市

(国) 254号

至 (国) 19号

終点

道路台帳平面図 8=1:500 (占有物件図)

至上田市

(国) 254号

至(国) 19号

