


平成31年度 三才山トンネル有料道路 舗装修繕工事

舗装修繕 $L=474m$ $W=6.75\sim 10.50m$ $A=4520m^2$


松本坑口側 平面図

S=1/1000

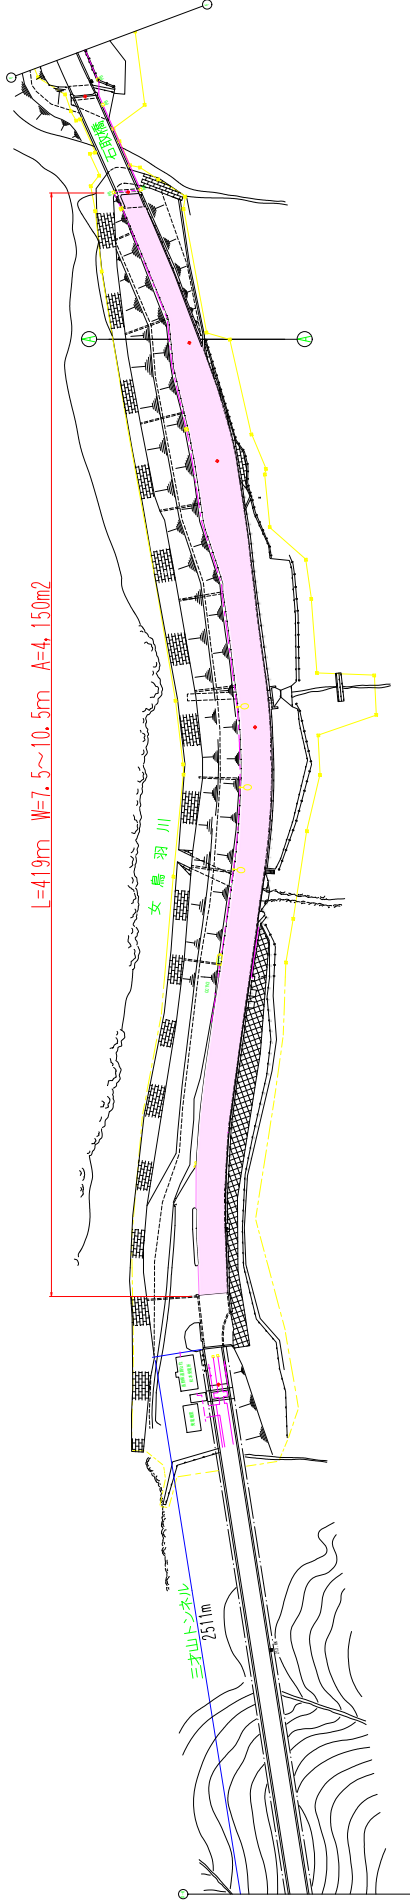


鹿教湯大橋 平面図

S=1/500

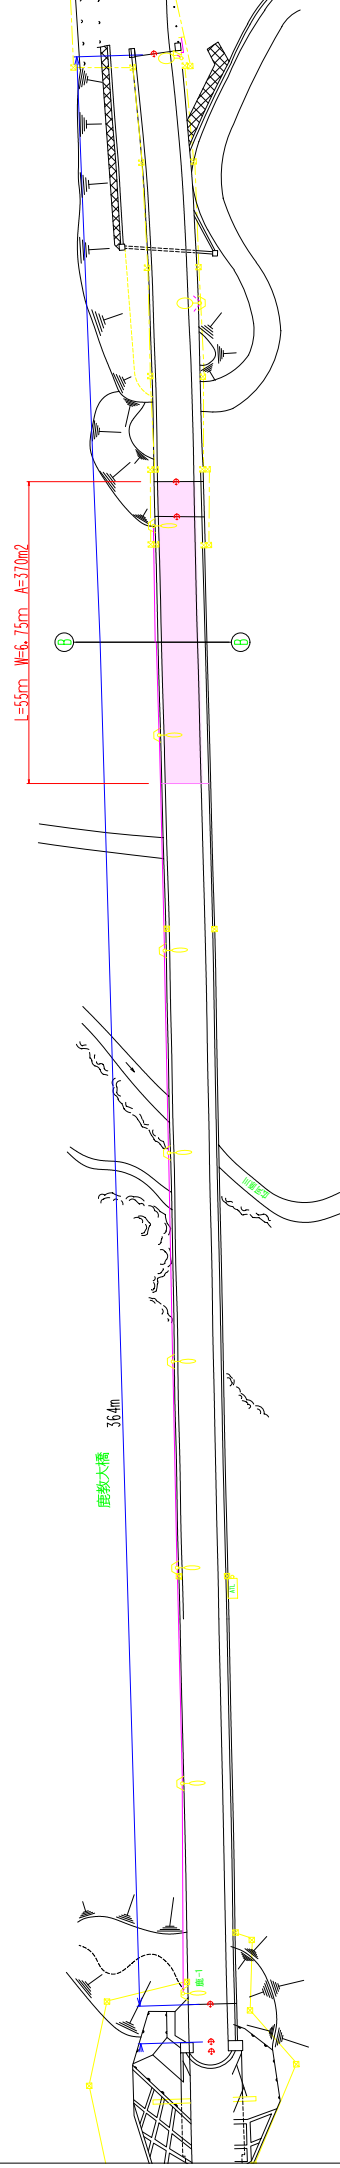


標準断面図 S=1:50

W=7.5m~10.5m

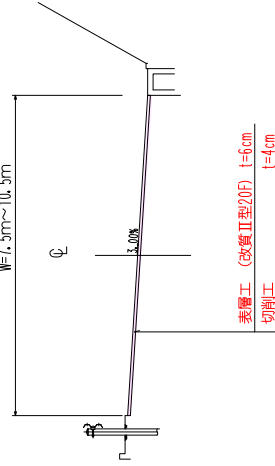

表層工 (改質II型20F) $t=6cm$
切削工 $t=4cm$

鹿教湯大橋 (B)

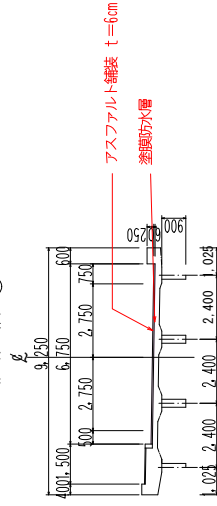

実施図

平成31年度	舗装修繕工事	橋名	橋尺	部所
		三才山トンネル有料道路(国道254号)		
		松本市 三才山~上田市 鹿教湯大橋		
		所長(橋補) 補佐(橋補) 監理 設計 小林		
設計会社	長野県道路公社			
管理会社				
建設会社				
監理会社				