


位置図

松本トンネル有料道路(国道254号)

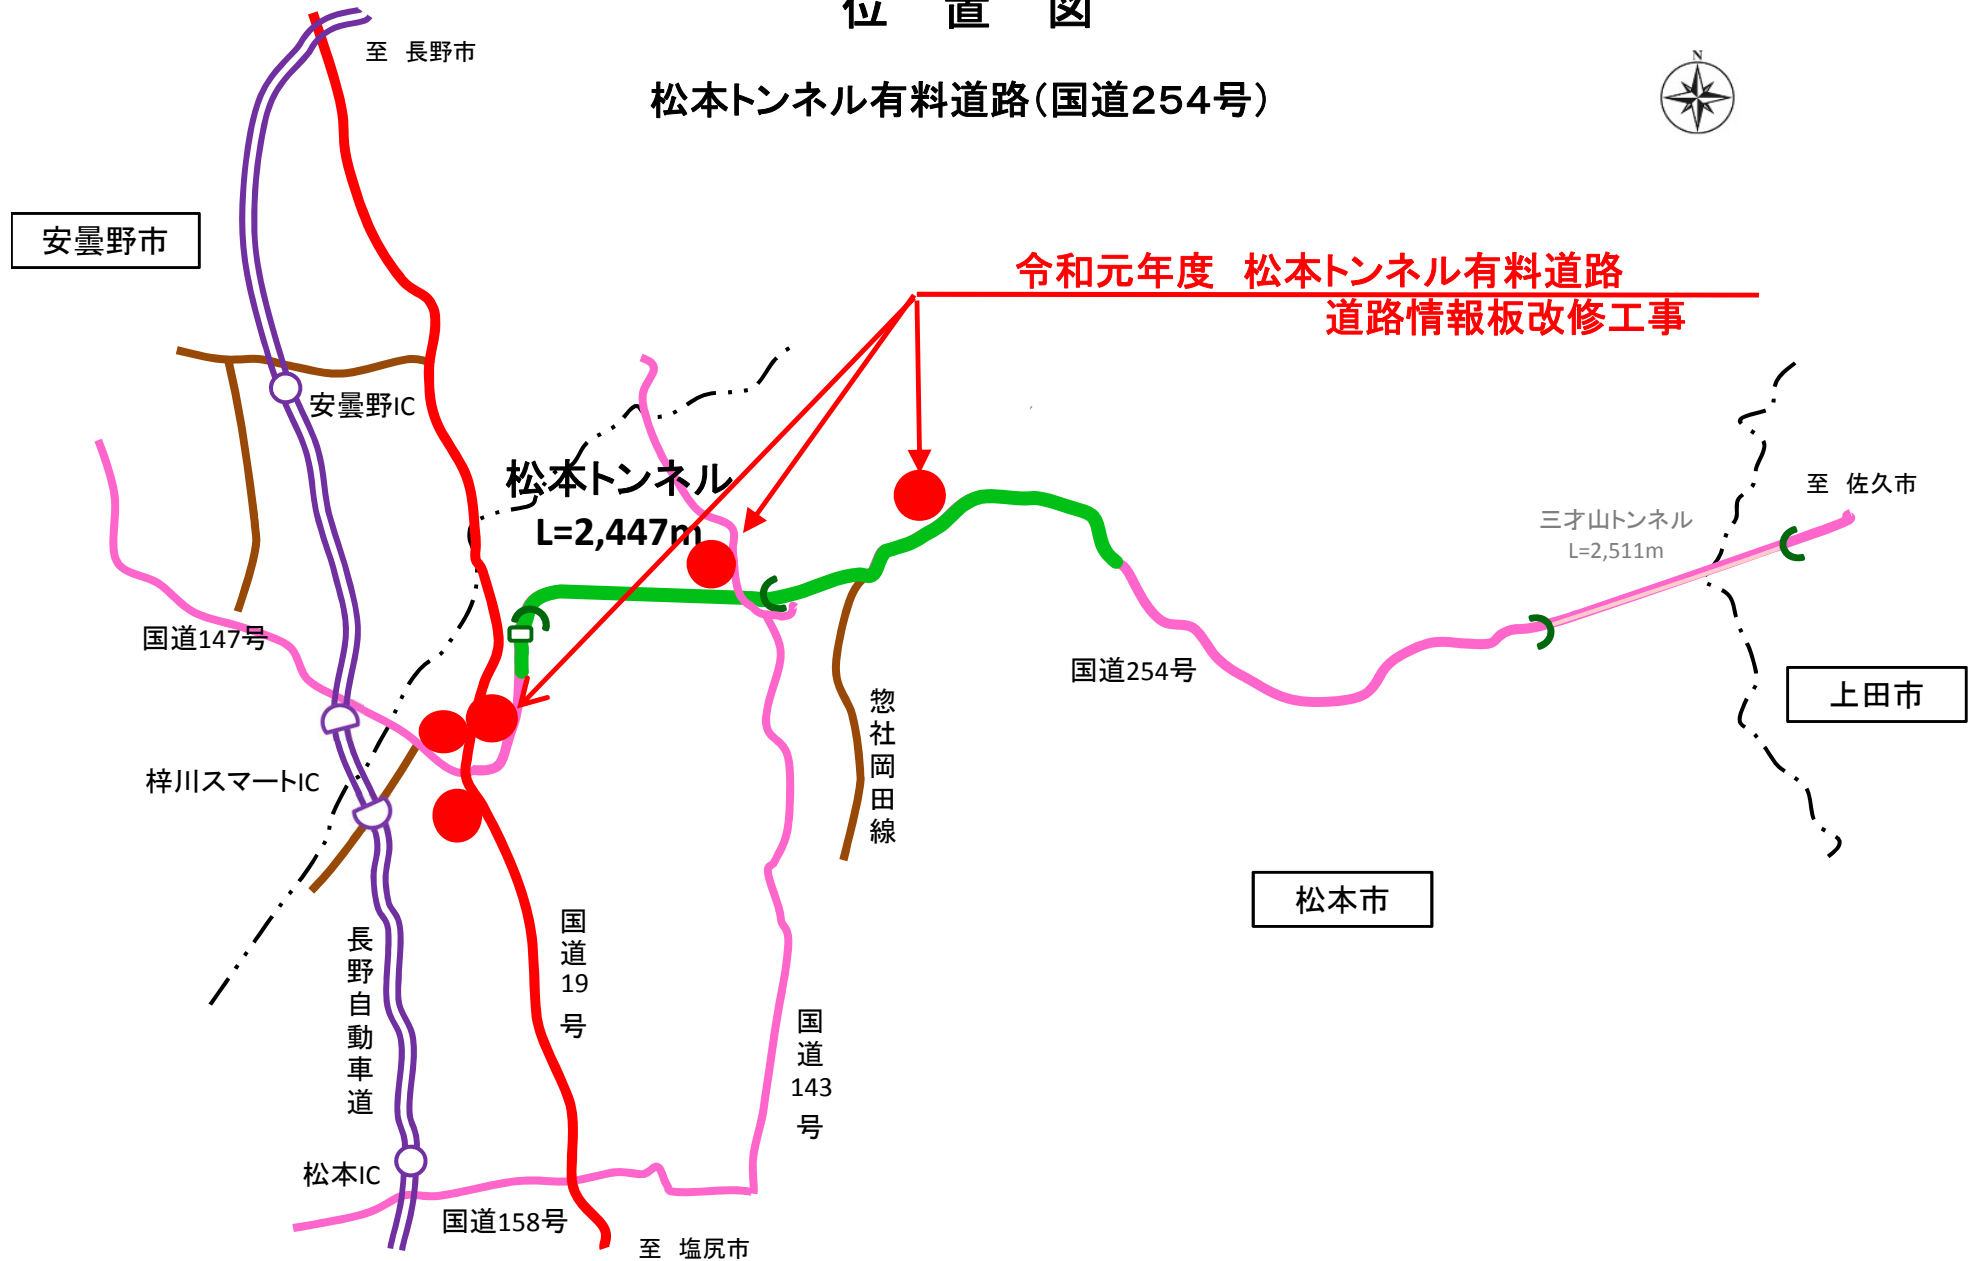

図面目録

NO	図 面 目 録	縮 尺
1	案内図	1:40000
2	道路情報板配置図	NON
3	道路情報板システム系統図（既設）	NON
4	松本建設事務所システム系統図	NON
5	道路情報板（稲倉）設置図	1:30
6	道路情報板（松本）設置図	1:30, 1:5
7	道路情報板（長野）設置図	1:30, 1:5
8	道路情報板（新田）設置図	1:30, 1:5
9	道路情報板（平瀬）設置図	1:30, 1:5

令和元年度

松本トンネル有料道路
道路情報板改修工事


設計図

令和元年7月

長野県道路公社

案内図

S-1:40000

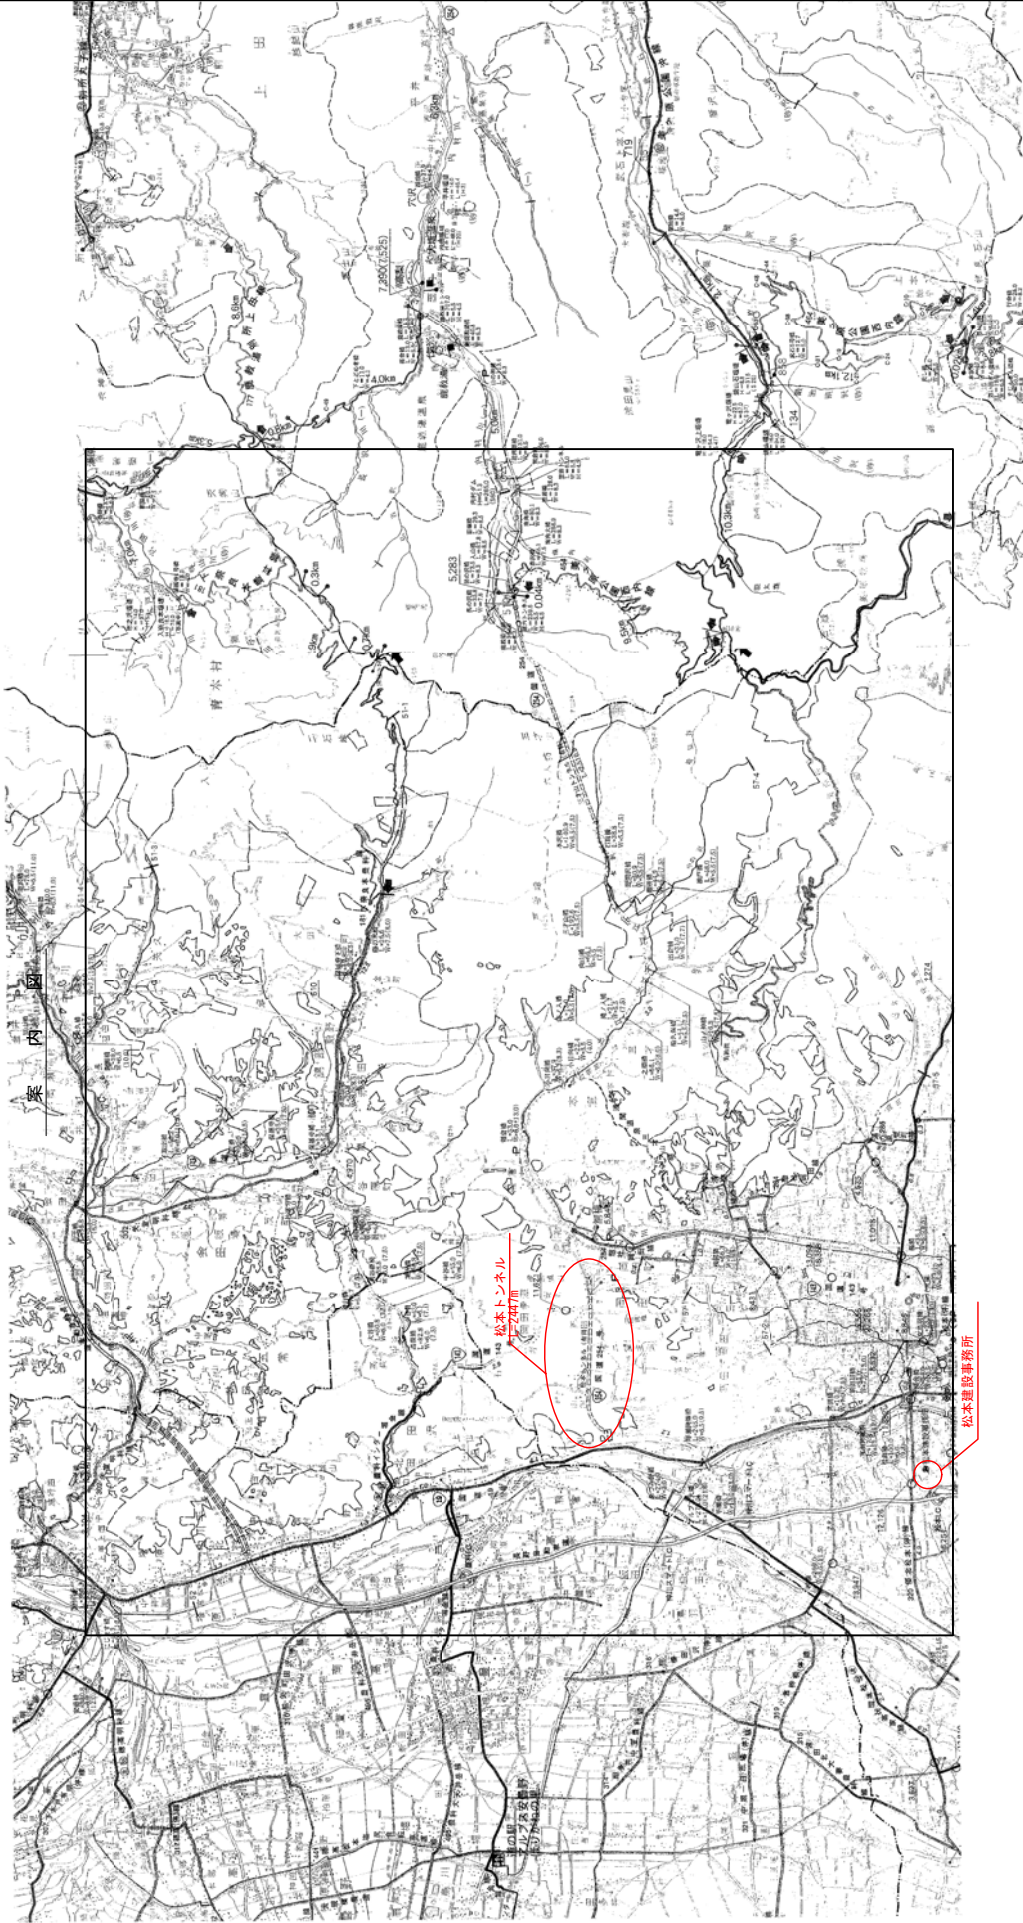


実施図

工事名	令和元年度 松本トンネル有料道路 道路情報施設改修工事		
図面名	案内図		
作成年月日	令和 元年 7 月		
縮尺	S-1:40000	図面番号	1 / 9
会社名	日本機械電機株式会社		
得意店名	長野県道路公社		

道路情報板配置図

S-NON

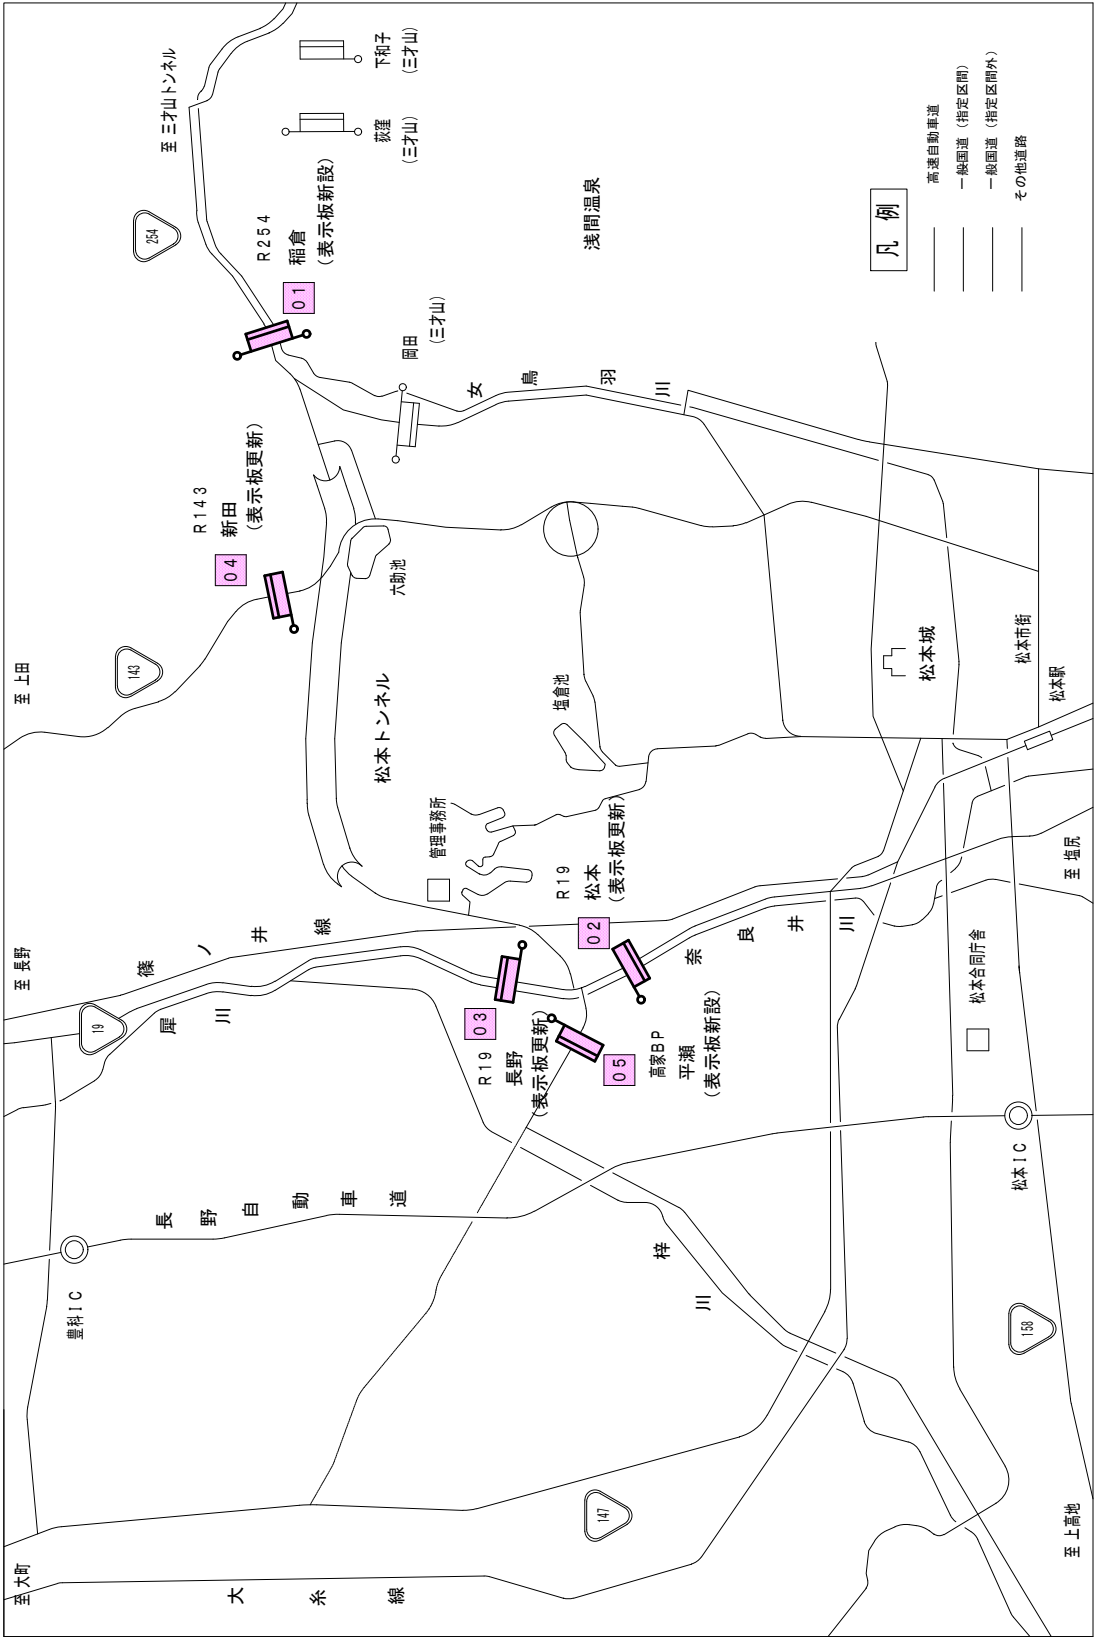

凡例

- 高速自動車道
- 一般国道 (指定区間)
- 一般国道 (指定区間外)
- その他道路


実施図

配) (表示板更新) は平井幸トンネルの移設表示板

工事名	令和5年度 松本トンネル有料道路
図面名	道路情報板配置図
作成年月日	令和 5年 7月
冊尺	図面番号 2 / 9
会社名	日本橋建設株式会社
事業所名	長野県道路公社

道路情報板システム系統図（既設）

S=NON

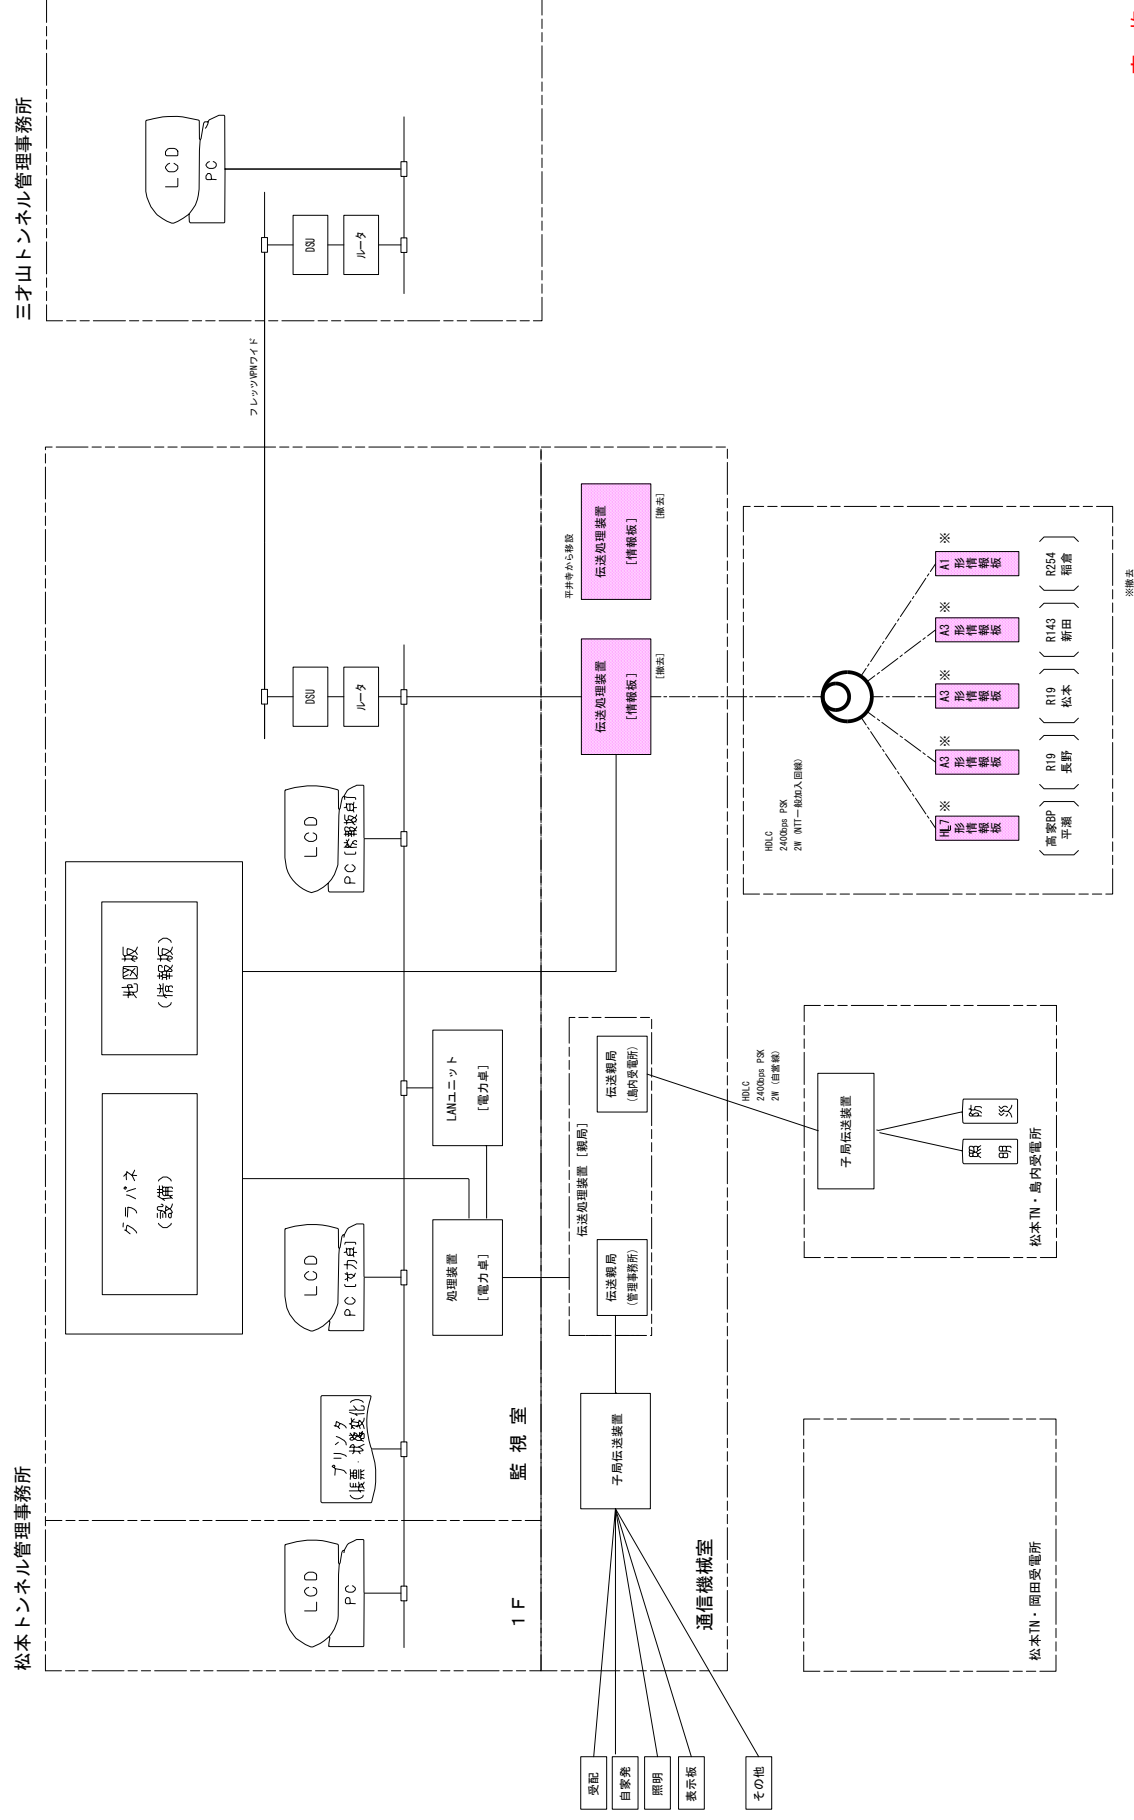

※注意※


实施

工事名	令和元年度 松本・トンネル材料道路 道路幅員拡充工事
図面名	道路情報システム系統図（概設）
作成年月日	令和 元年 7月
縮尺	S-MIN 図面番号 3 / 9
会社名	日本建設電機株式会社
事業所名	長野県道路公社

松本建設事務所システム系統図

(既設改造増設)

S=NON

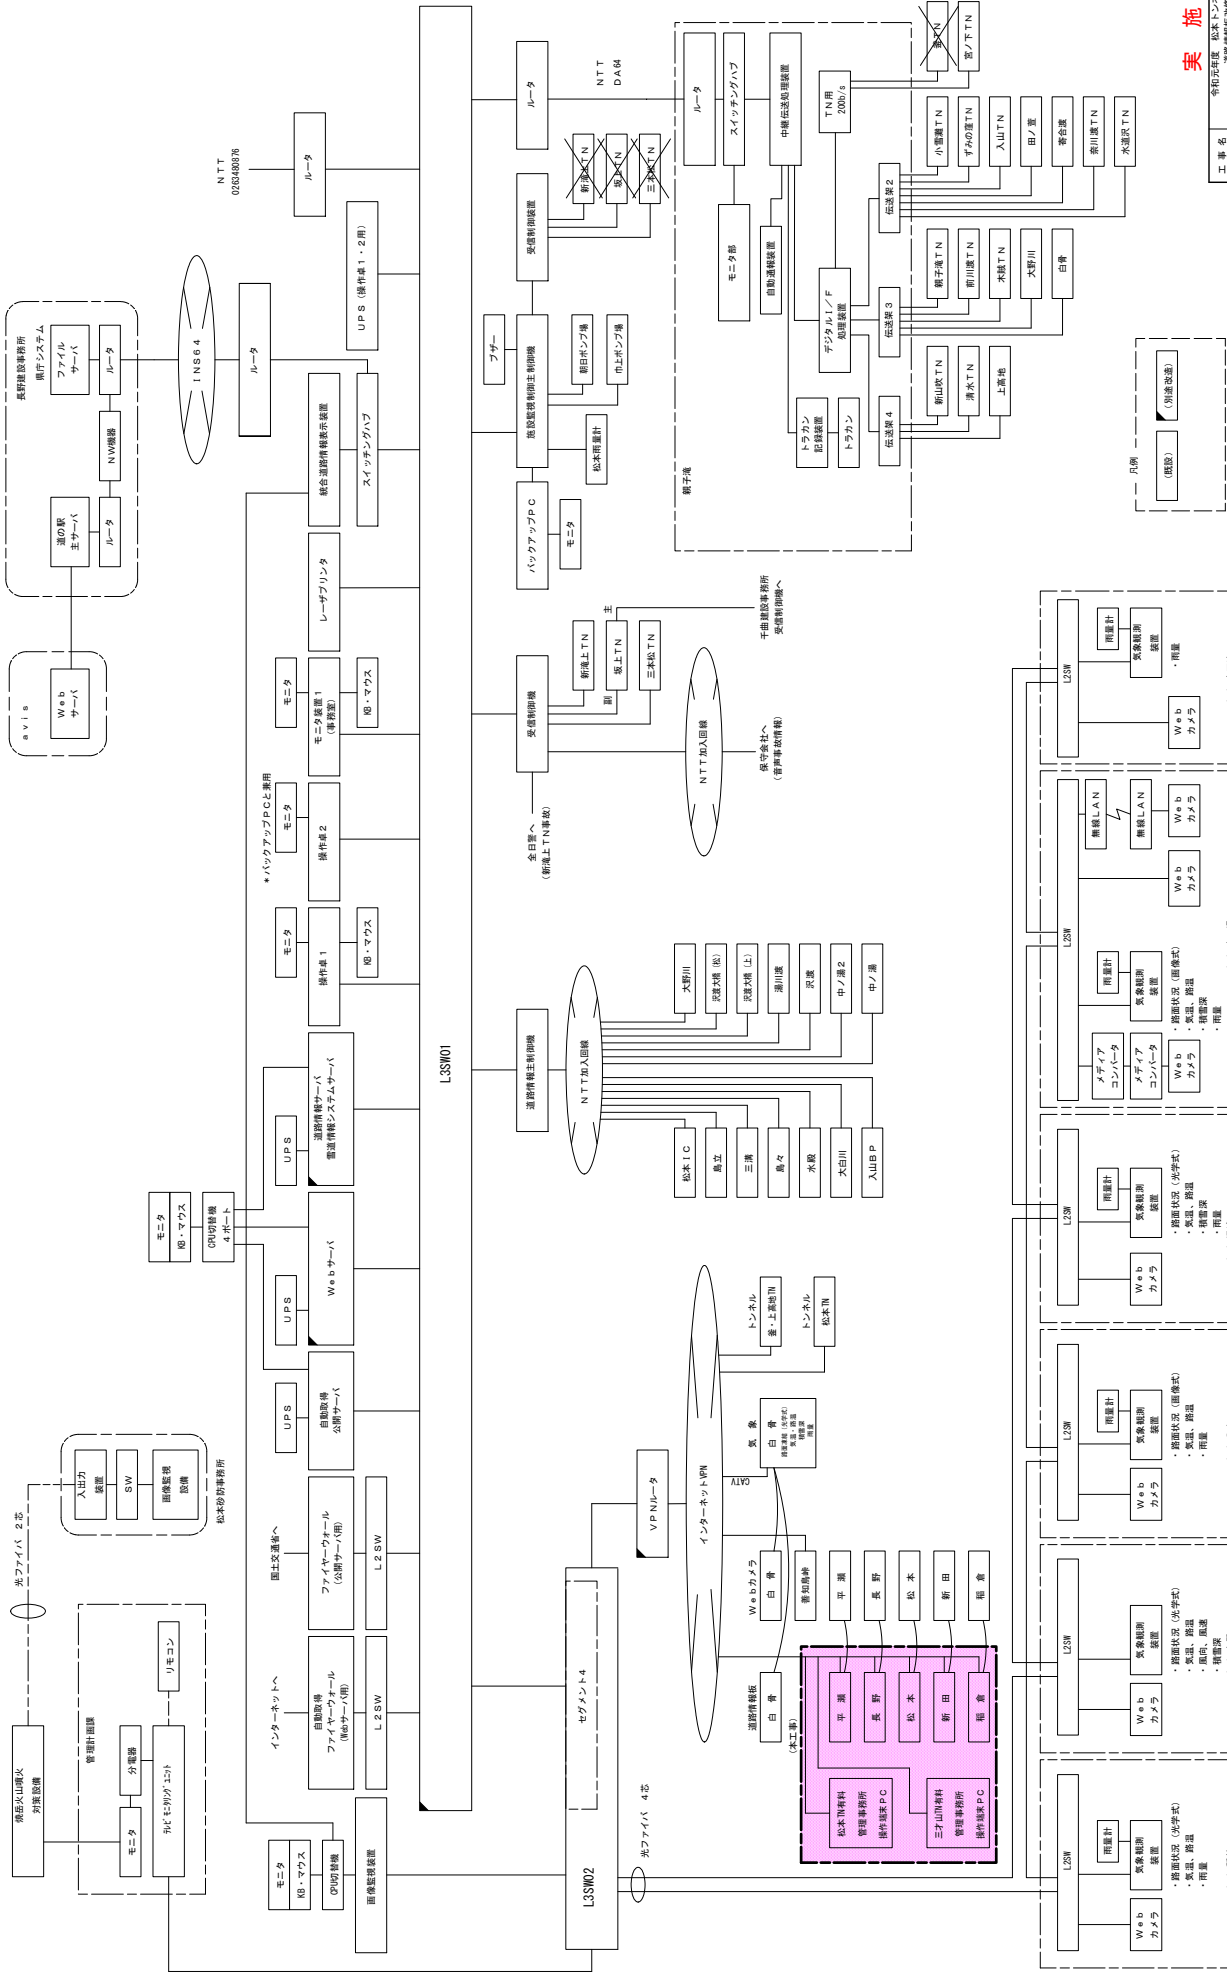

実施図

工事名	令和元年度 松本トンネル増設道路 道路情報改修工事		
図面名	松本建設事務所システム系統図		
作成年月日	令和 元年 7 月	図面番号	4 / 9
縮尺	S=NON	図面番号	4 / 9
会社名	日本建設電気株式会社		
担当者名	長野県道路公社		

道路情報板 (稻倉) 設置図

$S=1:30$

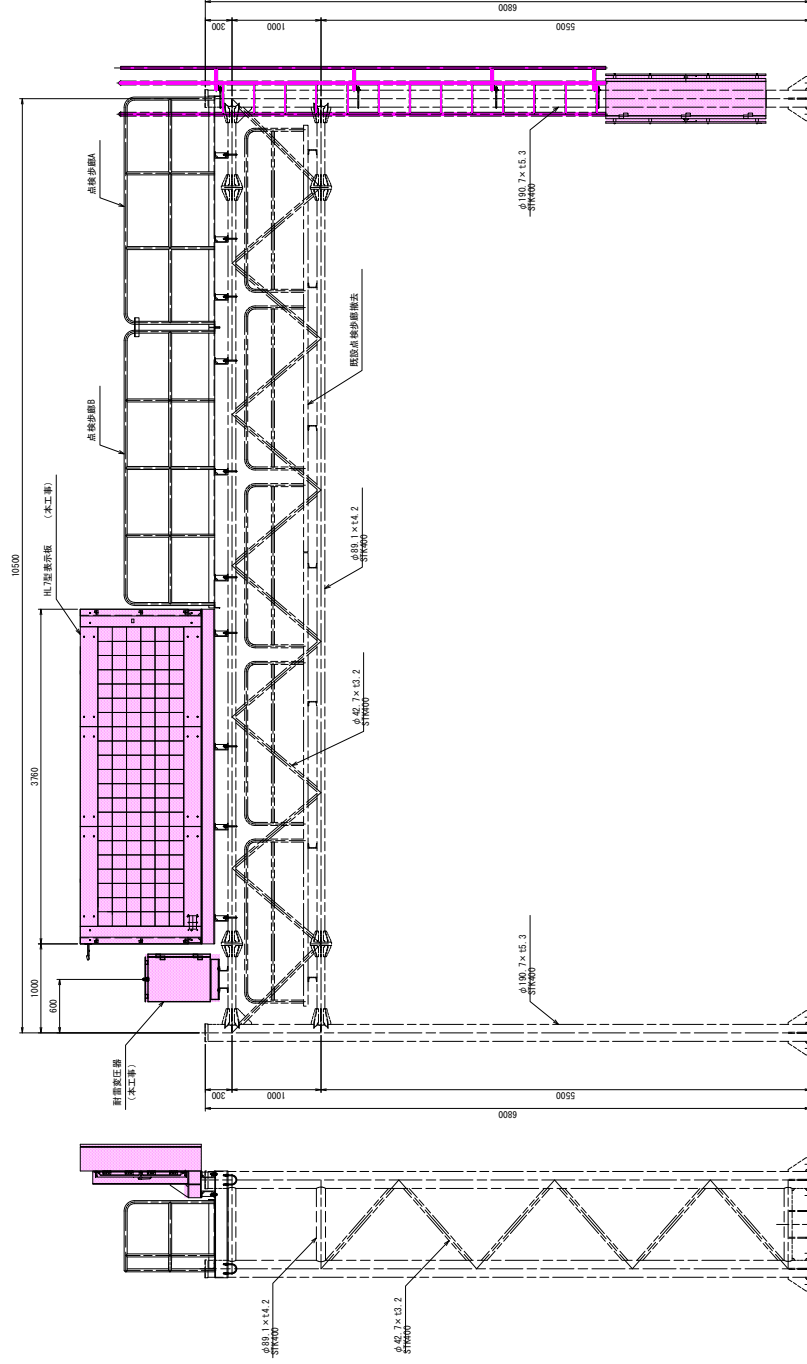
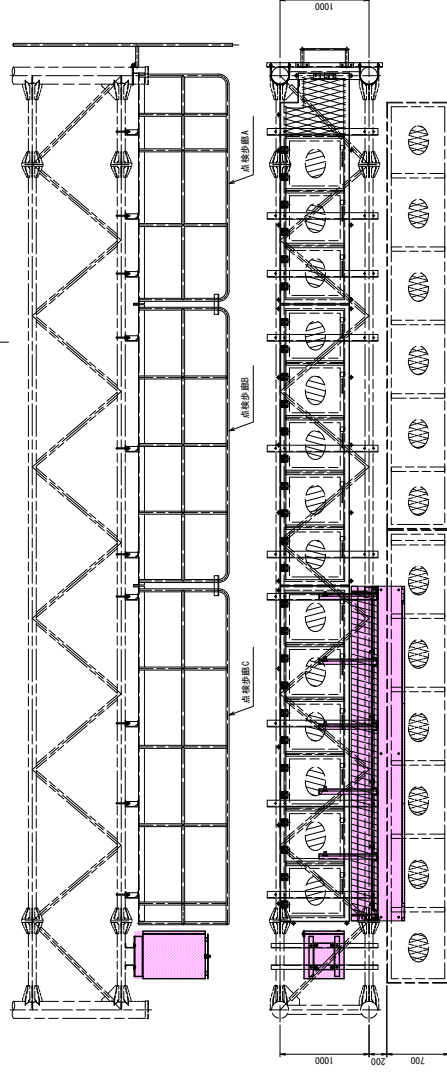


图 施 实

工 事 名	令和元年度 松本・ニッポン県道 道路橋板改修工事
図 面 名	道路橋板 (縦着) 設置図
作成年月日	令和 元年 7 月
縮 尺	S=1:30
縮 尺	図面番号 5 / 9
会社名	日本健康電気株式会社
事業者名	長野県道路公社

記事

1. 表面処理：溶融亜鉛めっき (HDZ5) 後、指定色塗装仕上げ。
ただし、板厚3.2未満はHDZ40とする。


2. 指定色：

道路情報板（松本）設置図

S=1:30, 1:5


ハシゴ詳細図

S=1:5

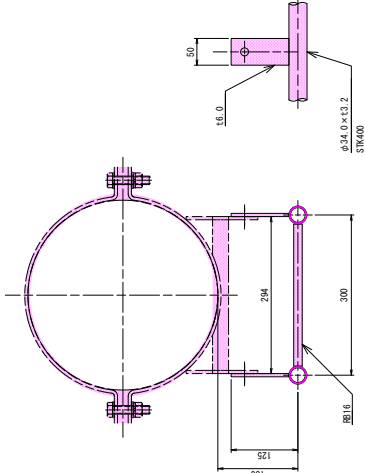

ハシゴ取付部バンド詳細図

S=1:5

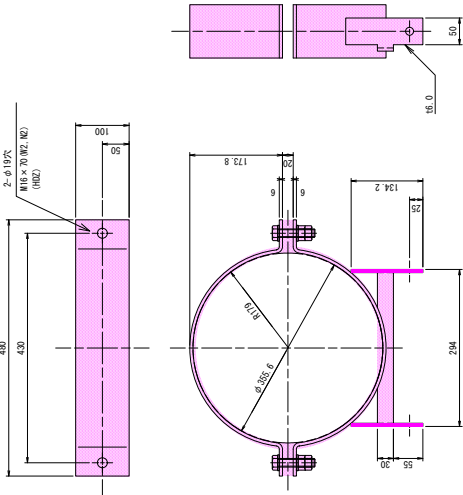

実施図

起工
1. 現場処理、道路幅狭さき（幅55）後、指定数量型仕上げ。
おだし、新設3.2m幅はめとする。
2. 指定色。


工事名	令和5年度 松本トンネル有料道路
図面名	道路情報板設置工事
作成年月日	令和 元年 7 月
縮尺	S=1:30, 1:5
図面番号	6 / 9
会社名	日本橋建設株式会社
事業所名	長野県道路公社

道路情報板（長野）設置図

S=1:30, 1:5


ハシゴ詳細図

S=1:5

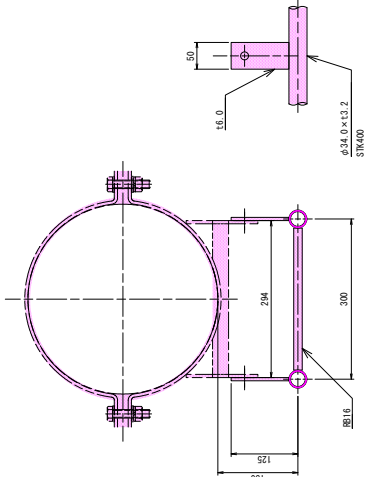

ハシゴ取付部バンド詳細図

S=1:5

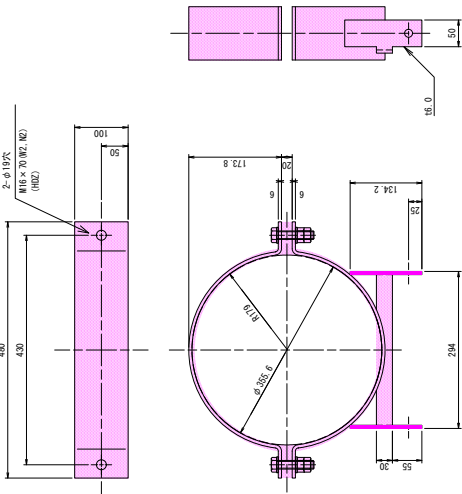

実施図

起工
1. 現場処理：道路幅狭さき（幅55）後、指定数量確保仕上げ。
おだし、新設3.2m幅は取組とする。
2. 指定色。


工事名	令和5年度 松本トンネル有料道路
図面名	道路情報板改修工事
作成年月日	道路情報板（長野）設置図
図面番号	令和 元年 7 月
会社名	日本橋 建設株式会社
事業所名	長野県 道路公社

道路情報板（新田）設置図

S=1:30


ハシゴ取付部バンド詳細図

S=1:5

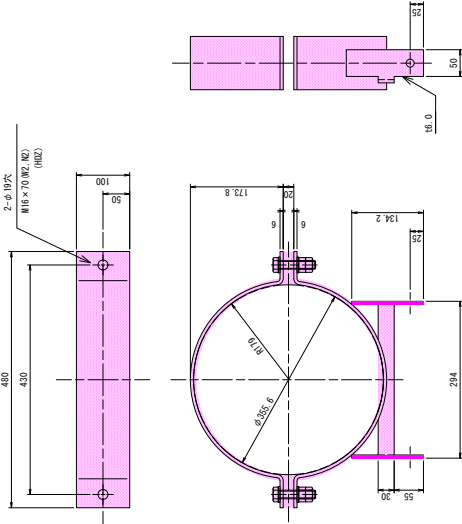

ハシゴ詳細図

S=1:5


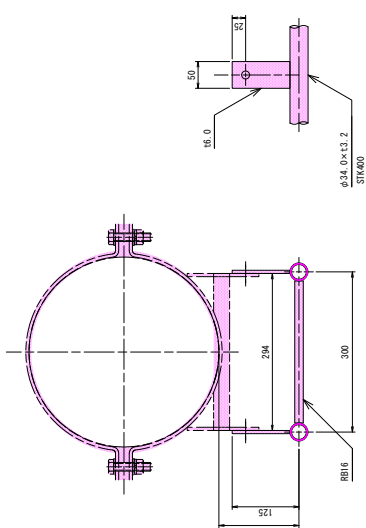


記述
1. 東海自動車、道路情報板の設置、設置後、指定企業に引き渡し、
2. 引き渡し、設置後、指定企業に引き渡す。

実施図

工事名	令和元年度 岐阜県道第10号新田バイパス道路
図面名	道路情報板設置工事
作成年月日	令和 元年 7 月
縮尺	S=1:30
図面番号	8 / 9
会社名	日本橋建設株式会社
事業者名	長野県道路公社

$S=1:30$

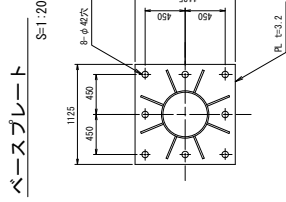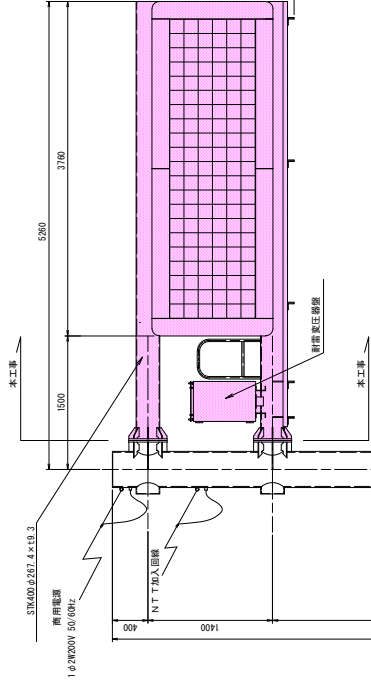

义施实

工事名	令和元年度 松本21ヘルソ利道路 道路情報板交換工事
図面名	道路情報板 (平築) 設置図
作成年月日	令和 元年 7月
縮尺	1:30 図面番号 9 / 9
会社名	日本 建設 電気 株式会社
事業番号	長野県 道路 公社