


長野県道路公社 有料道路の位置図

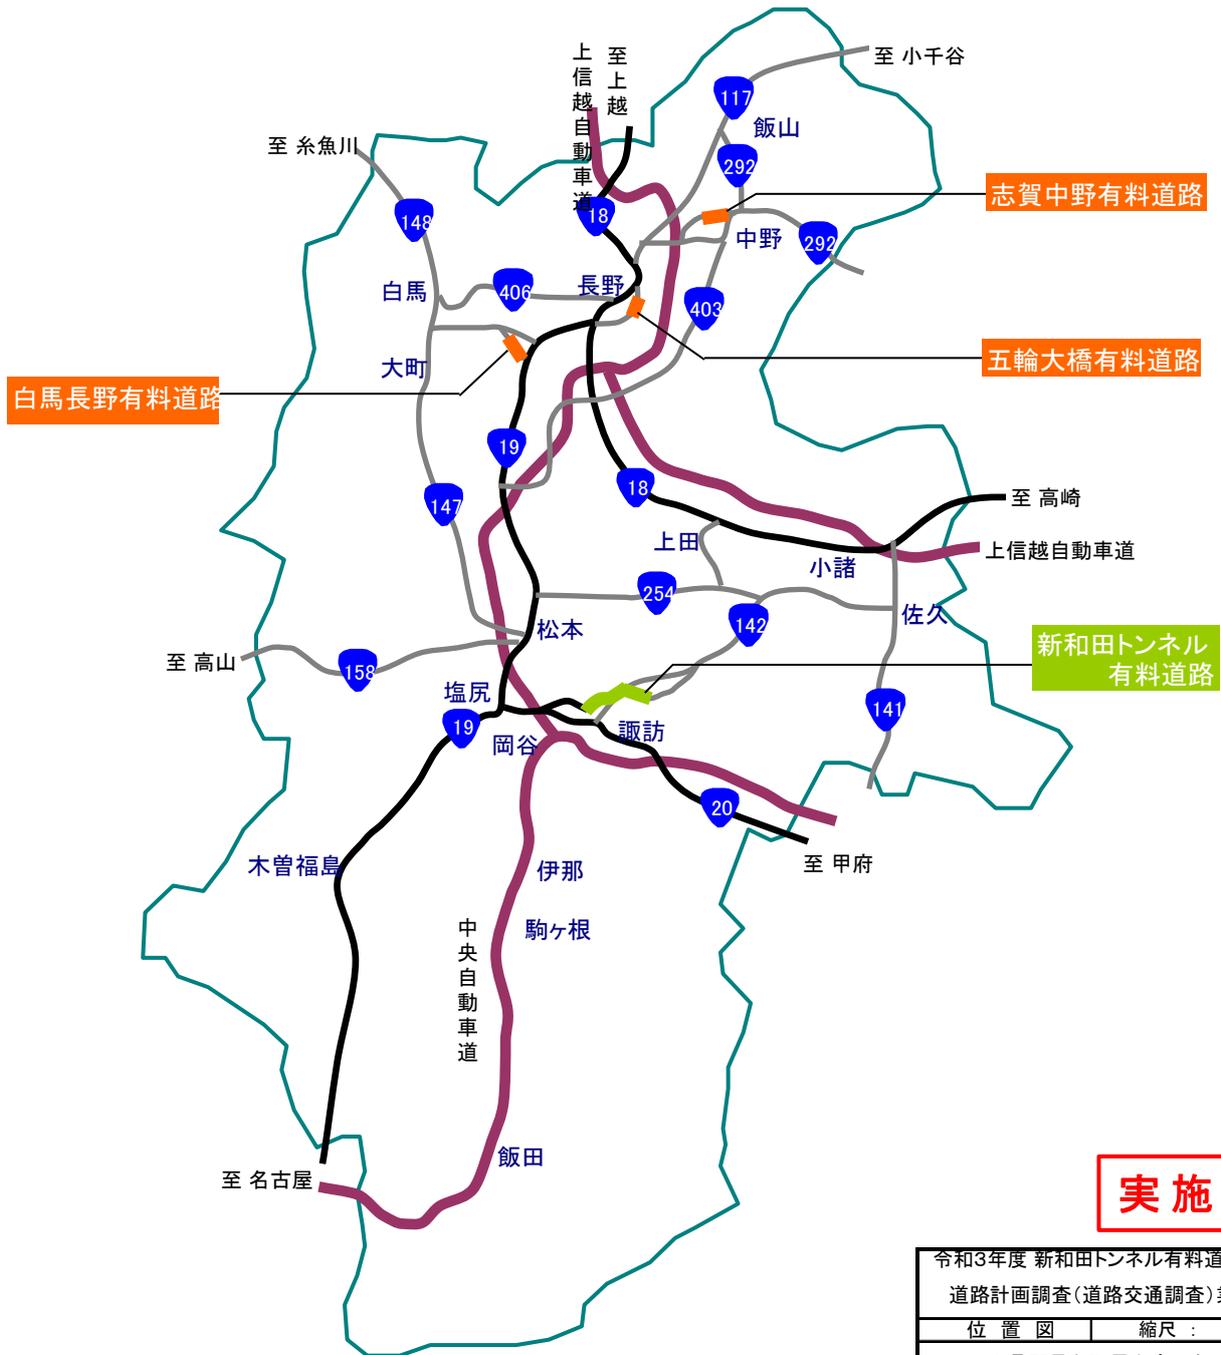

実施図

令和3年度 新和田トンネル有料道路 外3	
道路計画調査(道路交通調査)業務	
位置図	縮尺：無
小県郡長和町男女倉 外3	
設計会社	
測量会社	
調査会社	
図面番号	葉中之
長野県道路公社	