


白馬長野有料道路(主要地方道 長野大町線)



実施図

令和4年度 白馬長野有料道路 外2			
電気設備保守点検管理業務			
位置図		縮尺：—	
長野市信更町安庭～中条宮 外2箇所 (白馬長野)			
所長		担当	
照査		設計	製図
図面番号		3 葉中之 1	
長野県道路公社			


志賀中野有料道路(主要地方道 中野豊野線)

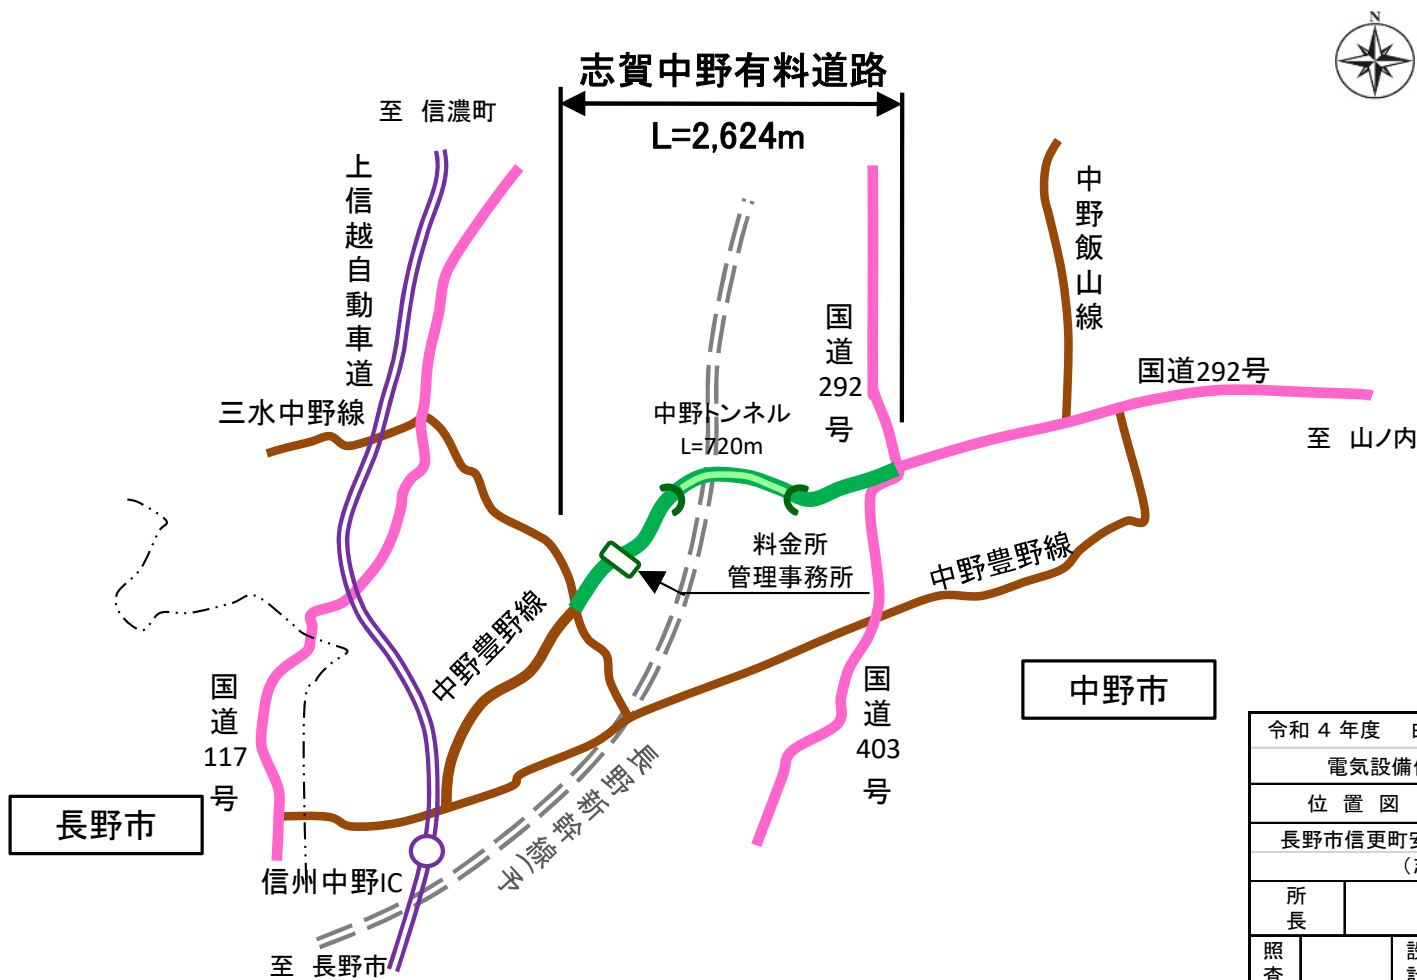

実施図

令和4年度 白馬長野有料道路 外2			
電気設備保守点検管理業務			
位置図		縮尺: ー	
長野市信更町安庭~中条宮 外2箇所 (志賀中野)			
所長		担当	
照査		設計	製図
図面番号		3 葉中之 2	
長野県道路公社			

五輪大橋有料道路(一般県道 三才大豆島中御所線)

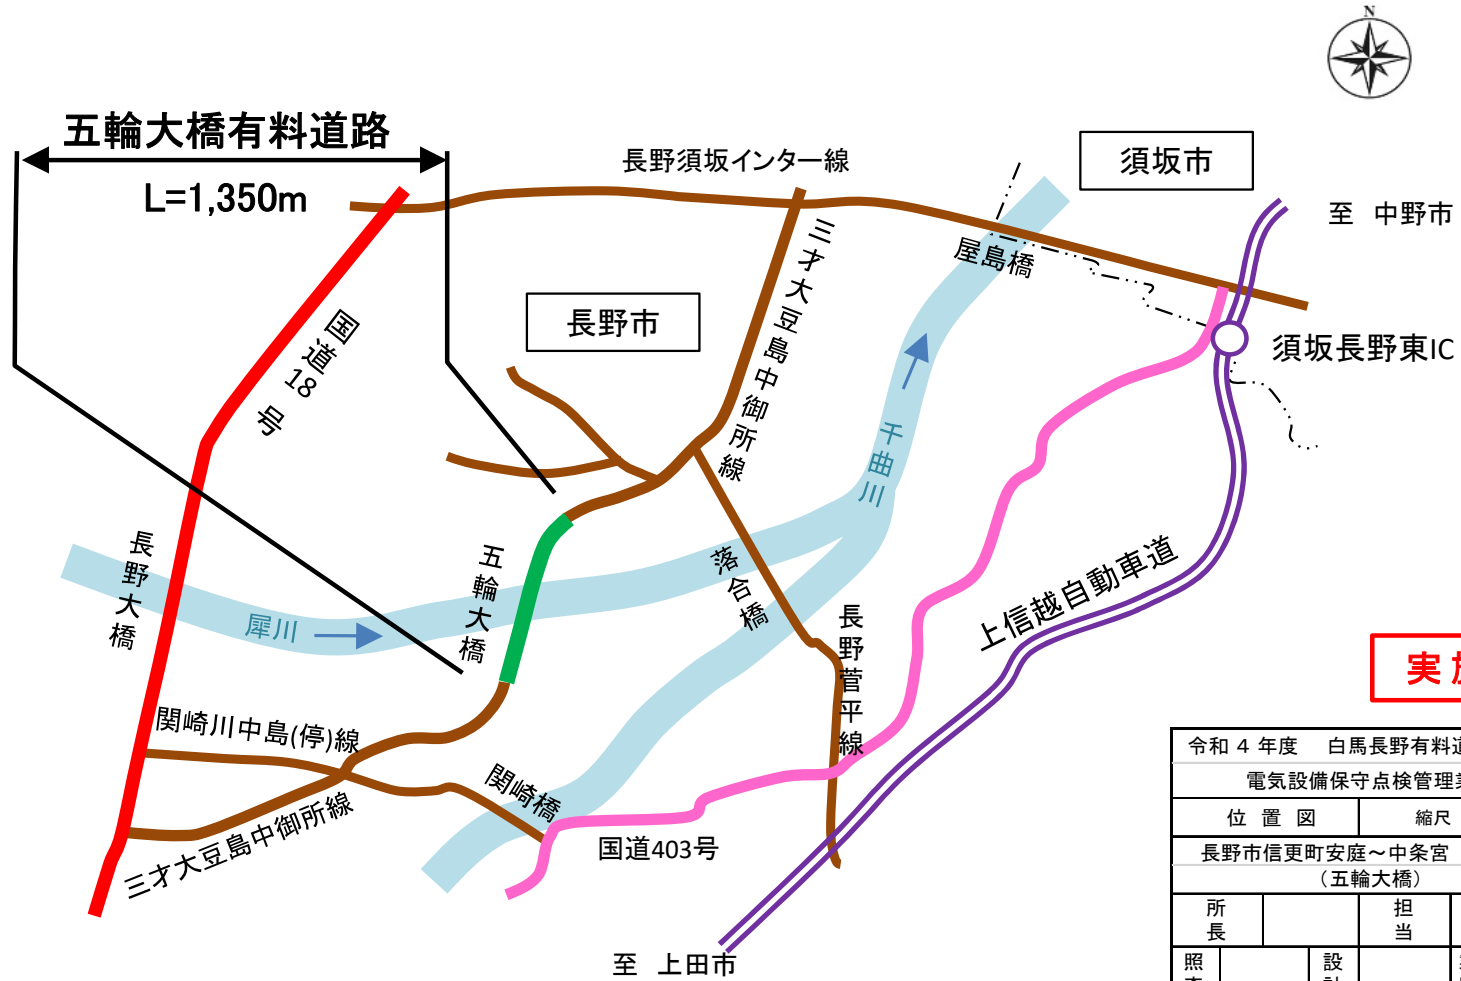

実施図

令和4年度 白馬長野有料道路 外2			
電気設備保守点検管理業務			
位置図		縮尺: 一	
長野市信更町安庭~中条宮 外2箇所 (五輪大橋)			
所長		担当	
照査		設計	製図
図面番号 3 葉中之 3			
長野県道路公社			