


志賀中野有料道路 橋梁位置図

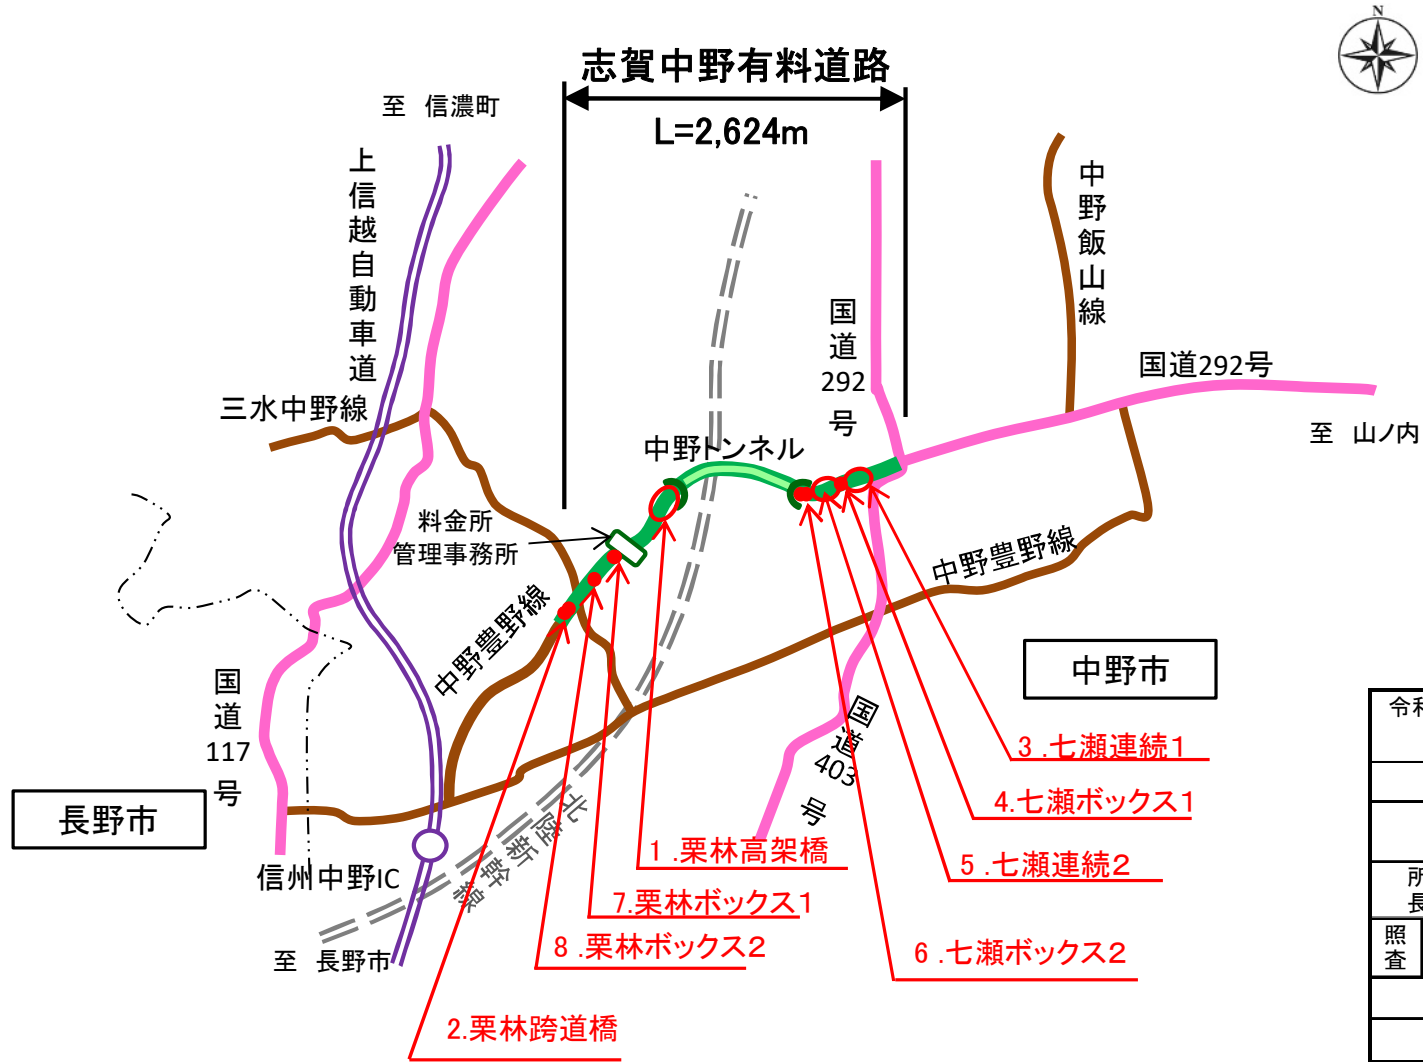

実施図

令和5年度 志賀中野有料道路 外2				
橋梁定期点検業務				
位置図		縮尺： 無		
中野市 栗林高架橋 外15 (志賀中野有料道路)				
所長		担当		
照査		設計		製図
図面番号		葉中之		
長野県道路公社				


白馬長野有料道路 橋梁位置図



実施図

令和5年度 志賀中野有料道路 外2			
橋梁定期点検業務			
位置図		縮尺：無	
中野市 栗林高架橋 外15 (白馬長野有料道路)			
所長		担当	
照査	設計	製図	
図面番号		葉中之	
長野県道路公社			

長野大橋有料道路 橋梁位置図

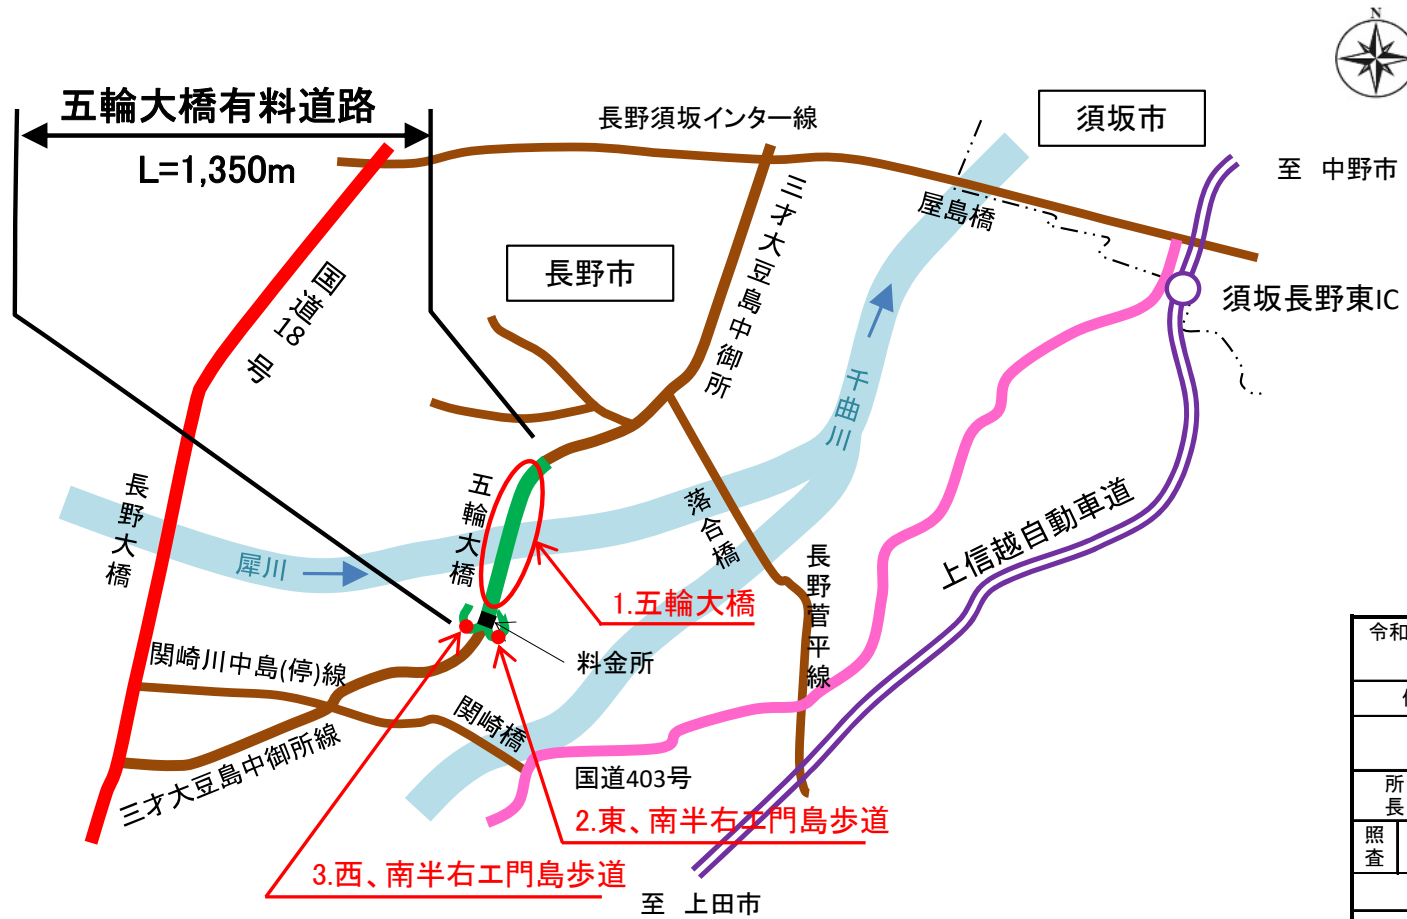

実施図

令和5年度 志賀中野有料道路 外2			
橋梁定期点検業務			
位置図		縮尺：無	
中野市 粟林高架橋 外15 (五輪大橋有料道路)			
所長		担当	
照査		設計	製図
図面番号		葉中之	
長野県道路公社			