


道路台帳平面図 S=1:500

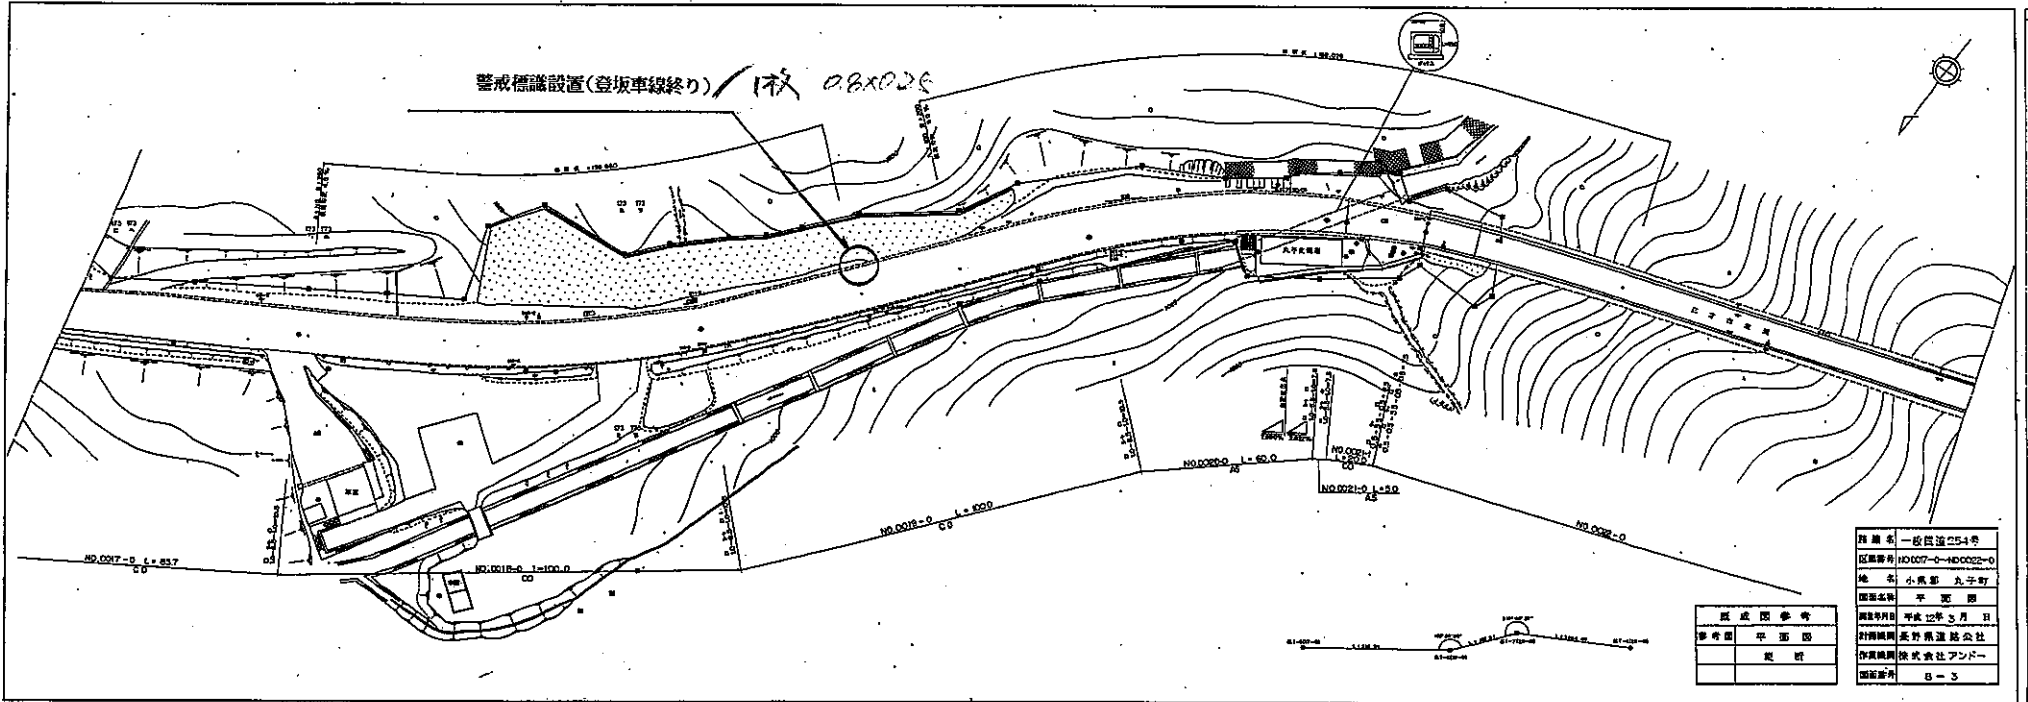


| | |
|------|----|
| 既設関係 | 参考 |
| 平面図 | |
| 縦断 | |
| 断面 | |

| | |
|-------|-------------------|
| 路線名 | 一般国道254号 |




1:500
 10m
 20m
道路台帳平面図 S=1:500

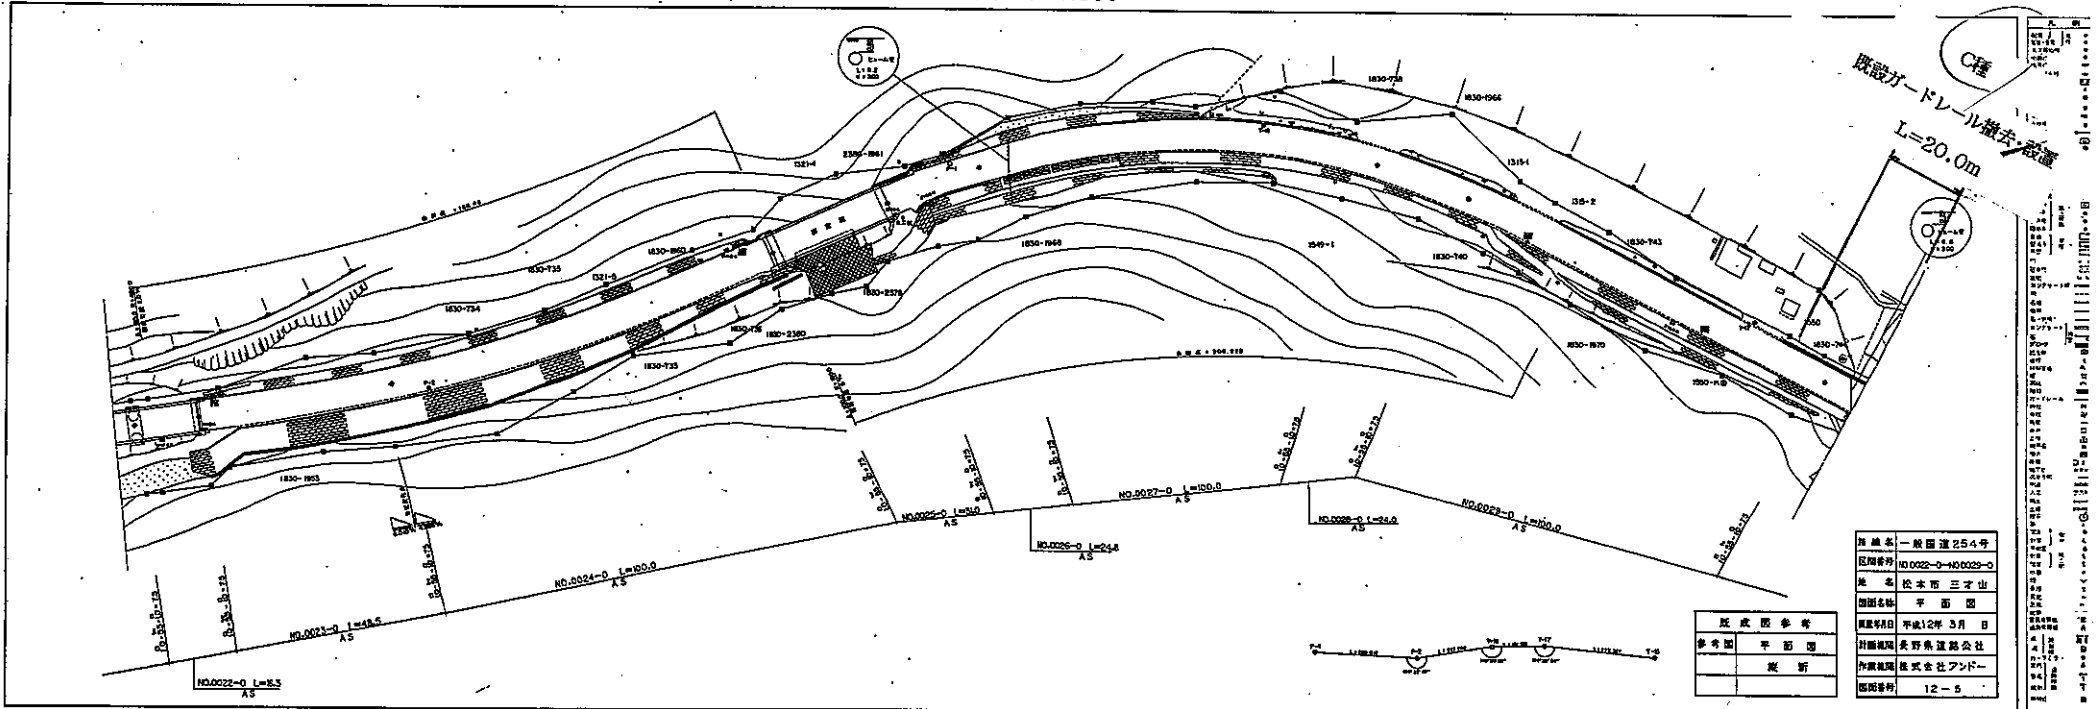


| | |
|------|---------------------|
| 路線名 | 一般国道254号 |
| 区間番号 | NO.0022-0~NO.0023-0 |
| 地名 | 松本市三才山 |
| 図面名称 | 平面図 |
| 図面番号 | 平成12年3月日 |
| 作成機関 | 株式会社アド- |
| 図面番号 | 12-5 |

| | |
|-------|-----|
| 既設図参照 | |
| 参考図 | 平面図 |
| 概略 | |

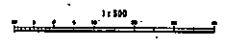


道路台帳平面図 S=1:500

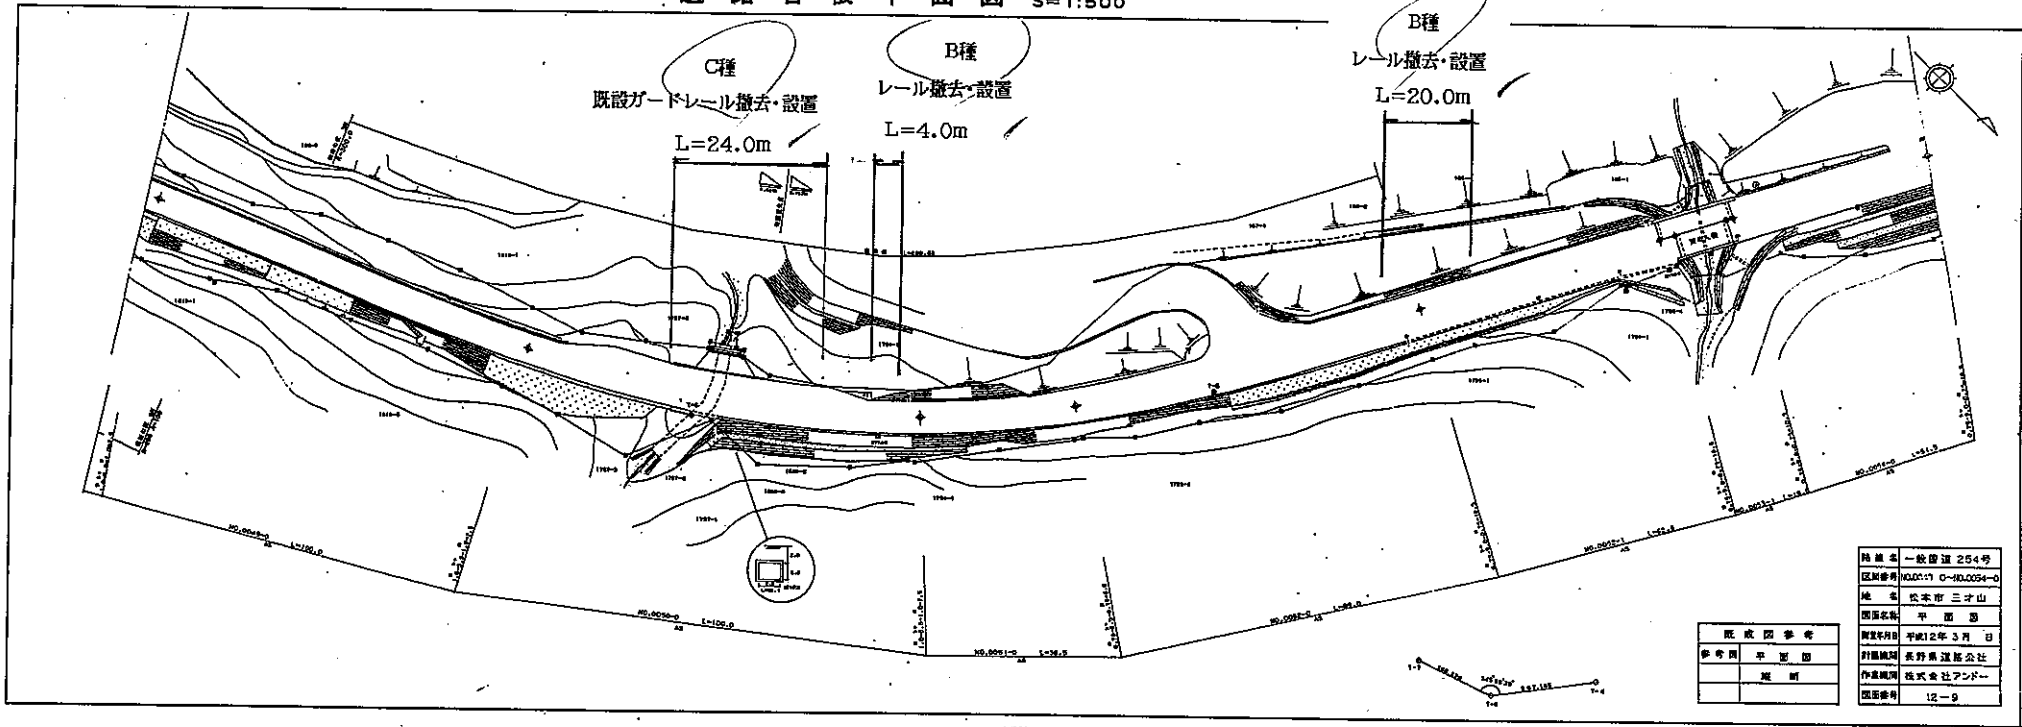

| | |
|-------|----------------------|
| 路線名 | 一般国道 254号 |
| 地名 | 松本市 三才山 |
| 測量年月日 | 平成12年3月日 |
| 測量機関 | 長野県道路公社 |
| 作業機関 | 株式会社アロード |
| 図面番号 | 12-9 |


1:500
 10.00.11 0-10.0054-0
 松本市 三才山
 平成12年3月日
 長野県道路公社
 株式会社アロード
 12-9

道路台帳平面図 S=1:500

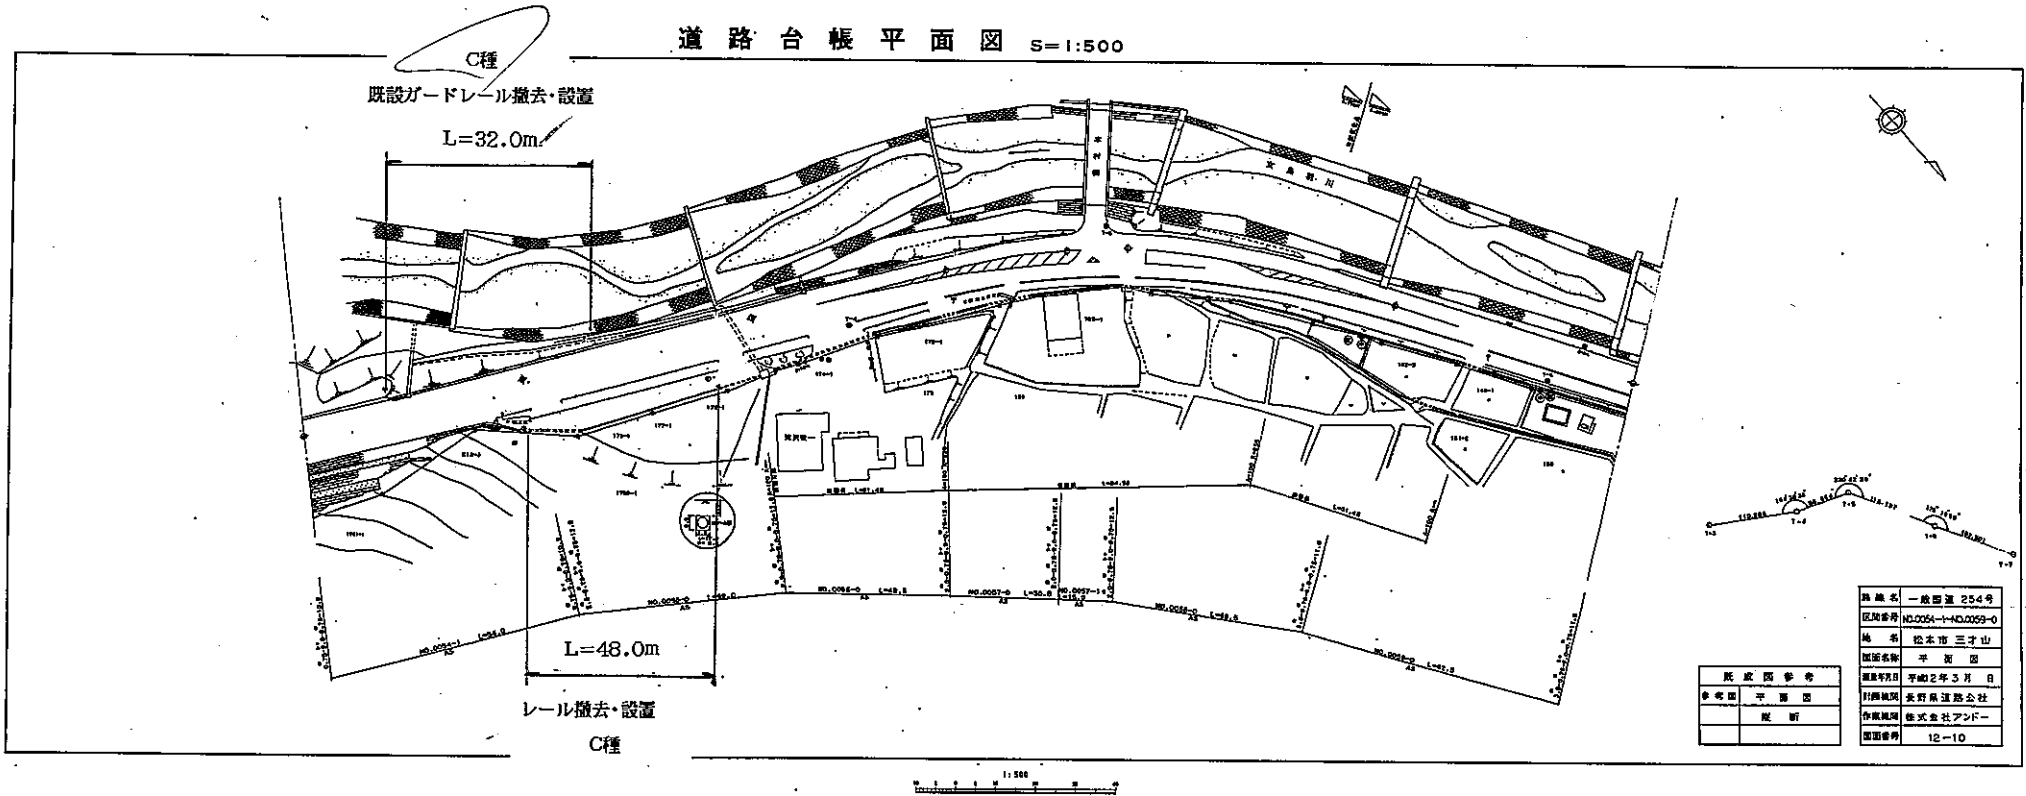

C種
既設ガードレール撤去・設置
L=32.0m

L=48.0m
レール撤去・設置
C種

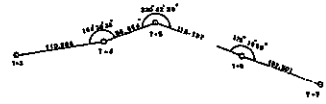

| | |
|-------|---------------------|
| 路線名 | 一般国道 254号 |
| 区間番号 | ND.0054-1-ND.0059-0 |
| 地名 | 松本市 三才山 |
| 調査年月日 | 平成2年3月 日 |
| 行脚機関 | 長野県道路公社 |
| 作成機関 | 株式会社アンドー |
| 図面番号 | 12-10 |

| | |
|-------|-----|
| 既設図番号 | |

