



舗装復旧工・排水施設工標準断面図 1:10

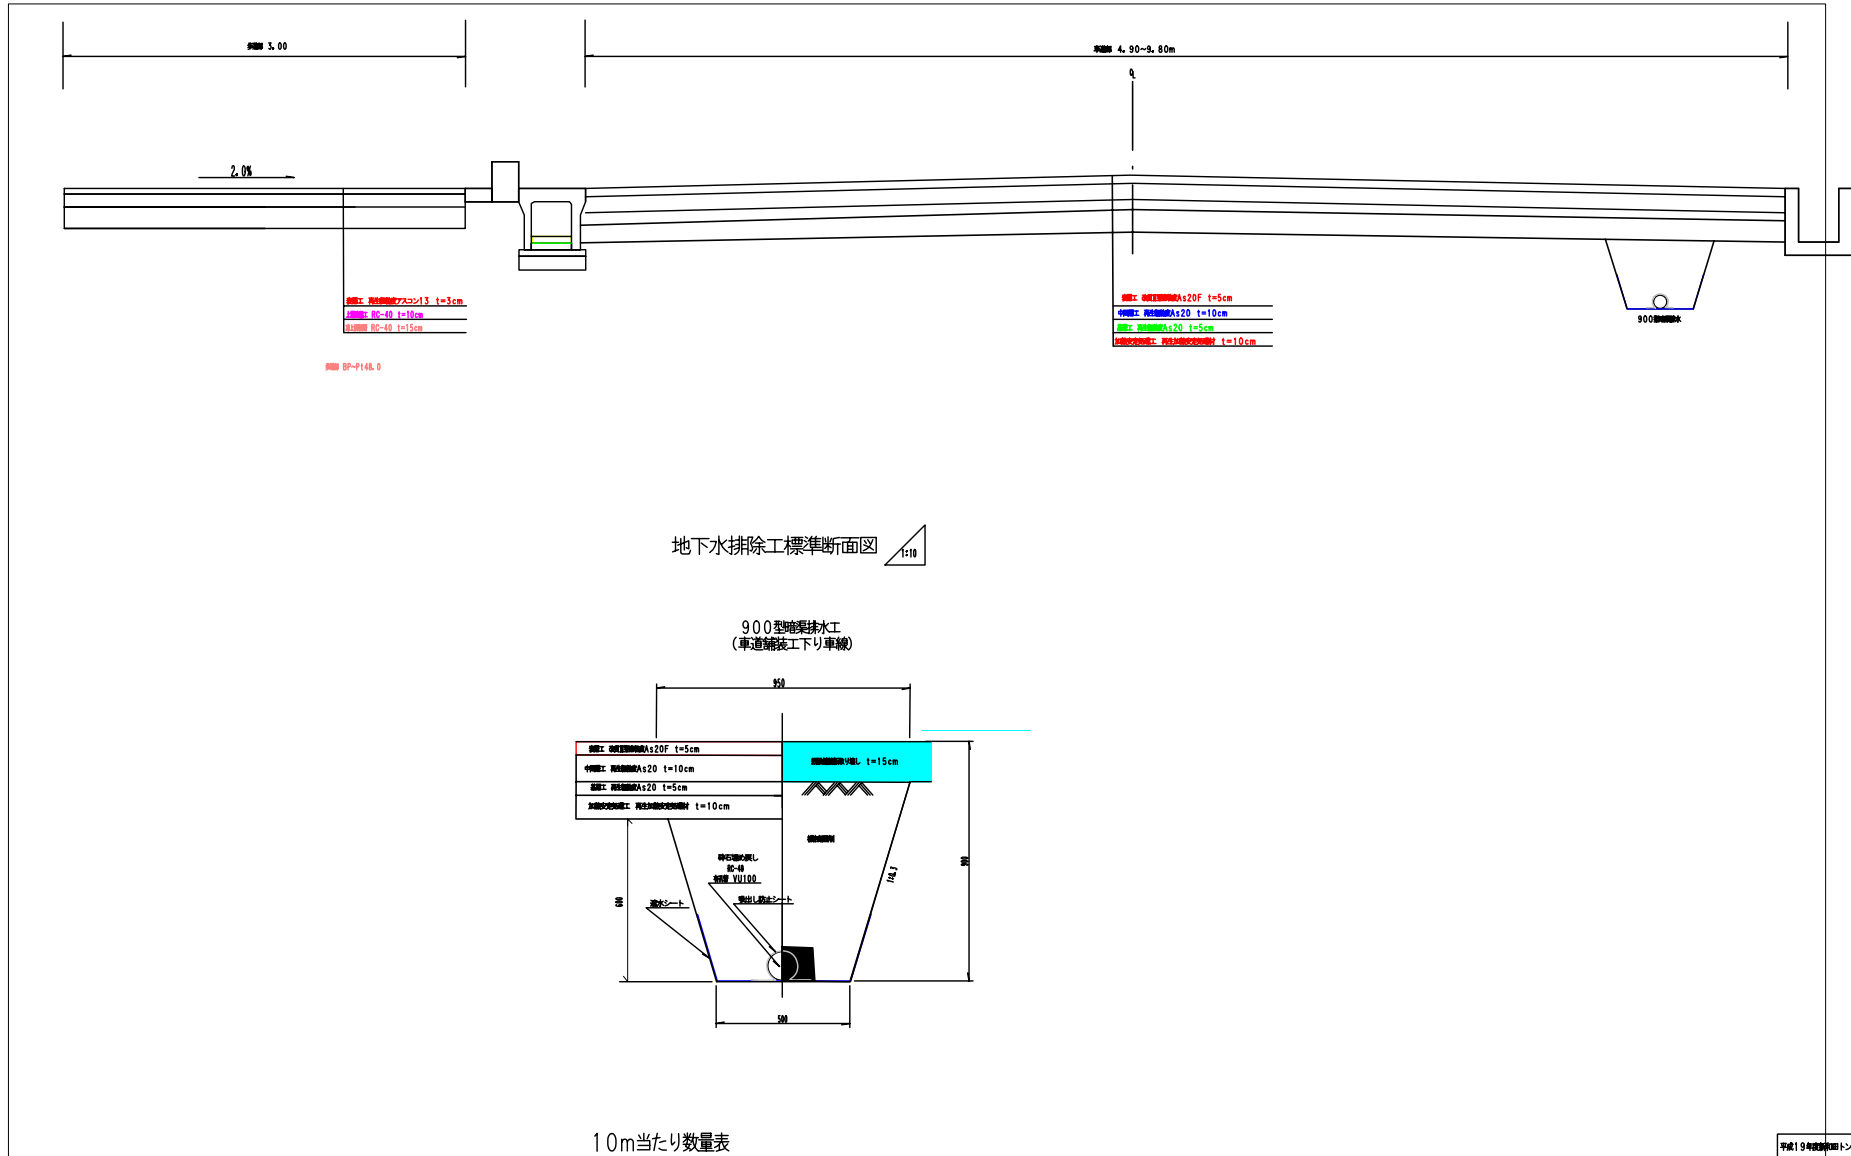

地下水排除工標準断面図 1:10

900型暗渠排水工
(車道舗装工下り車線)

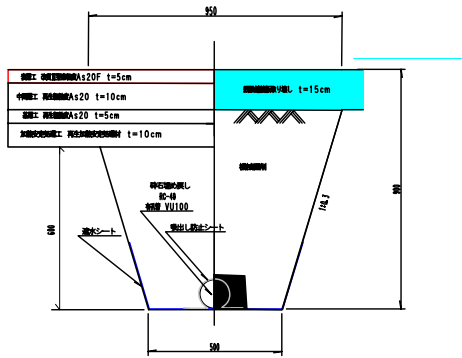

10m当たり数量表

項目名	計算式	数量






図面番号 2/2

長野県道路公社