


管理事務所

所在地 ● 〒381-2346 長野県信更町安庭1387-1

電話番号 ● TEL.026-299-2791 FAX.026-299-2794


位置図

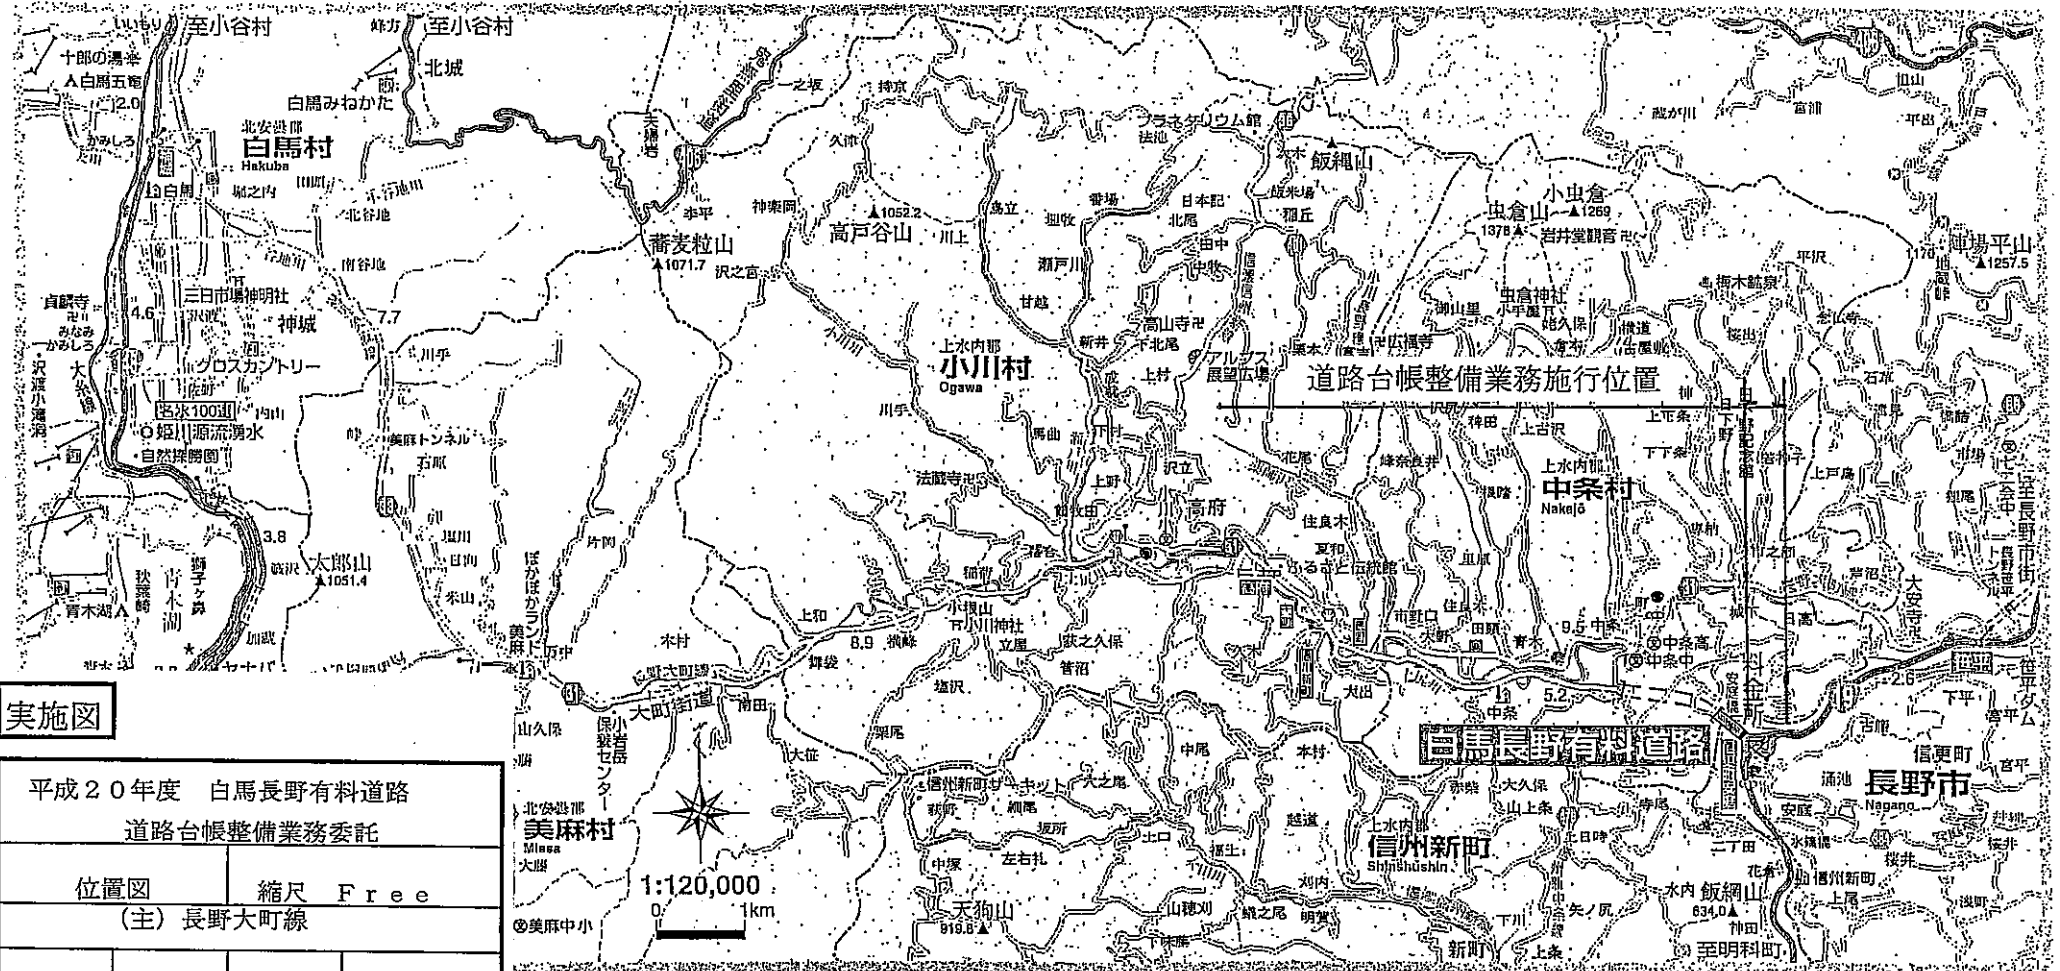

実施図

平成20年度 白馬長野有料道路 道路台帳整備業務委託	
位置図	縮尺 Free
(主) 長野大町線	
図面番号 1葉中之1	

道路台帳整備業務の作業範囲図

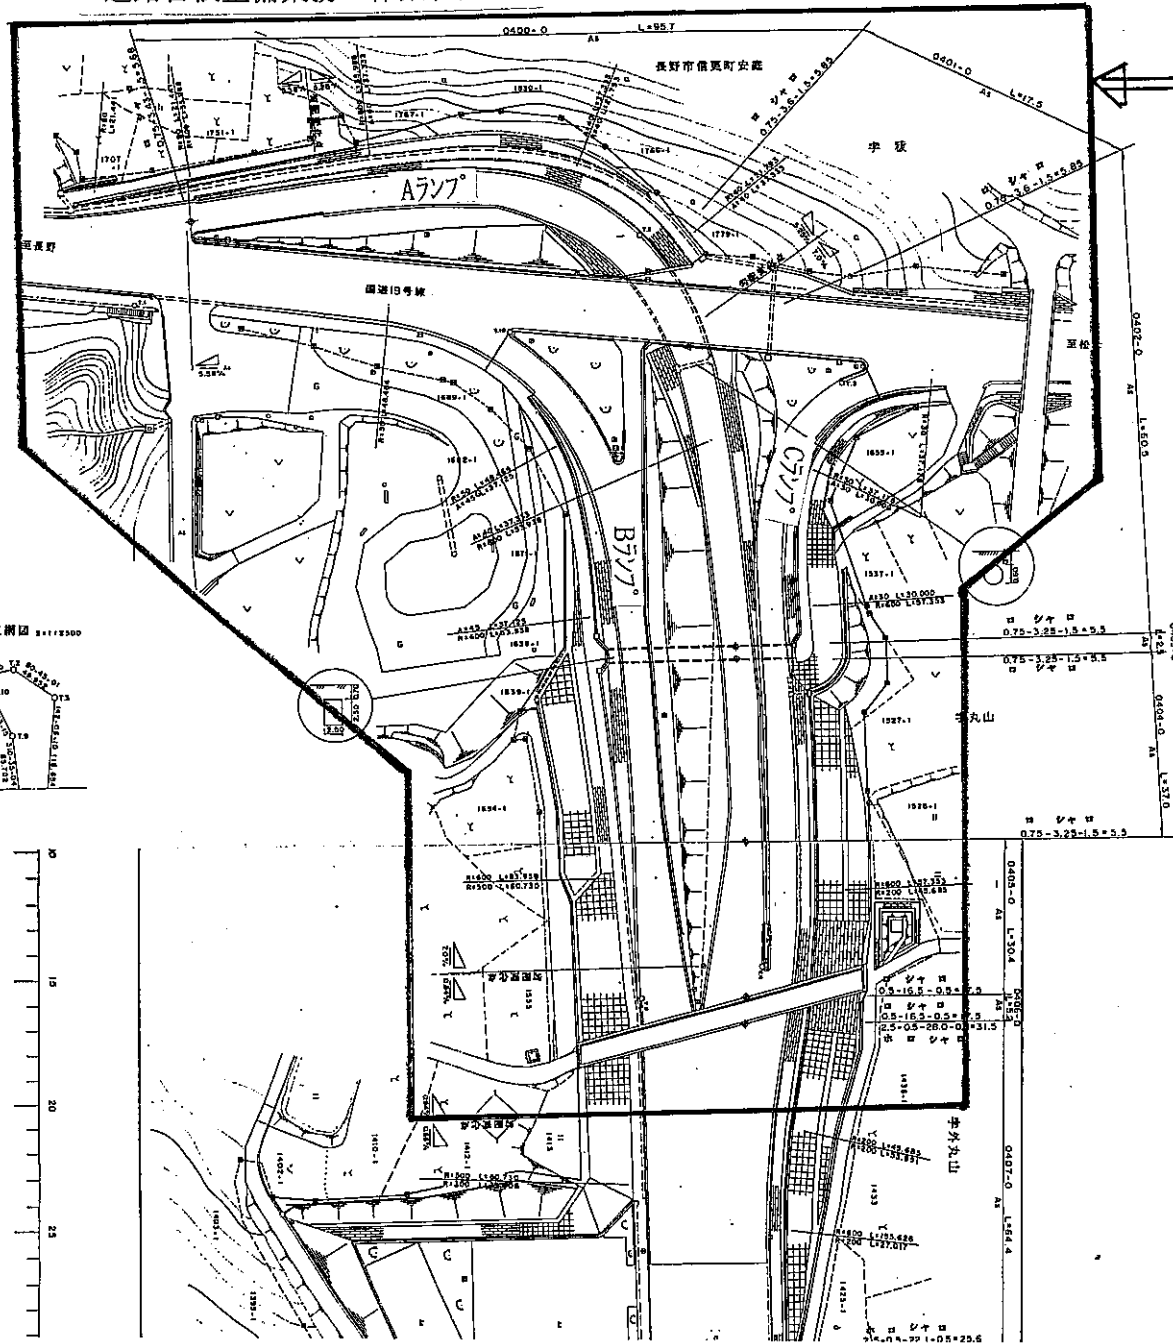

道路台帳修正作業 L=0.6km  
 (内訳) Aランプ L=270m  
 Bランプ L=160m  
 Cランプ L=160m

基準点測図

