



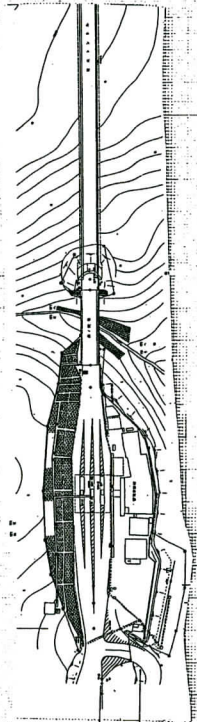


管理事務所




石取場上

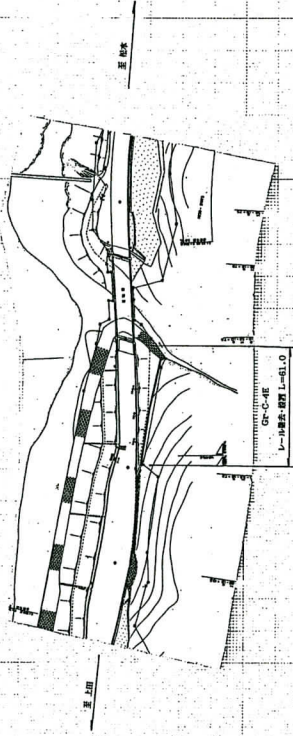

三才山トンネルへ鹿教湯大橋間

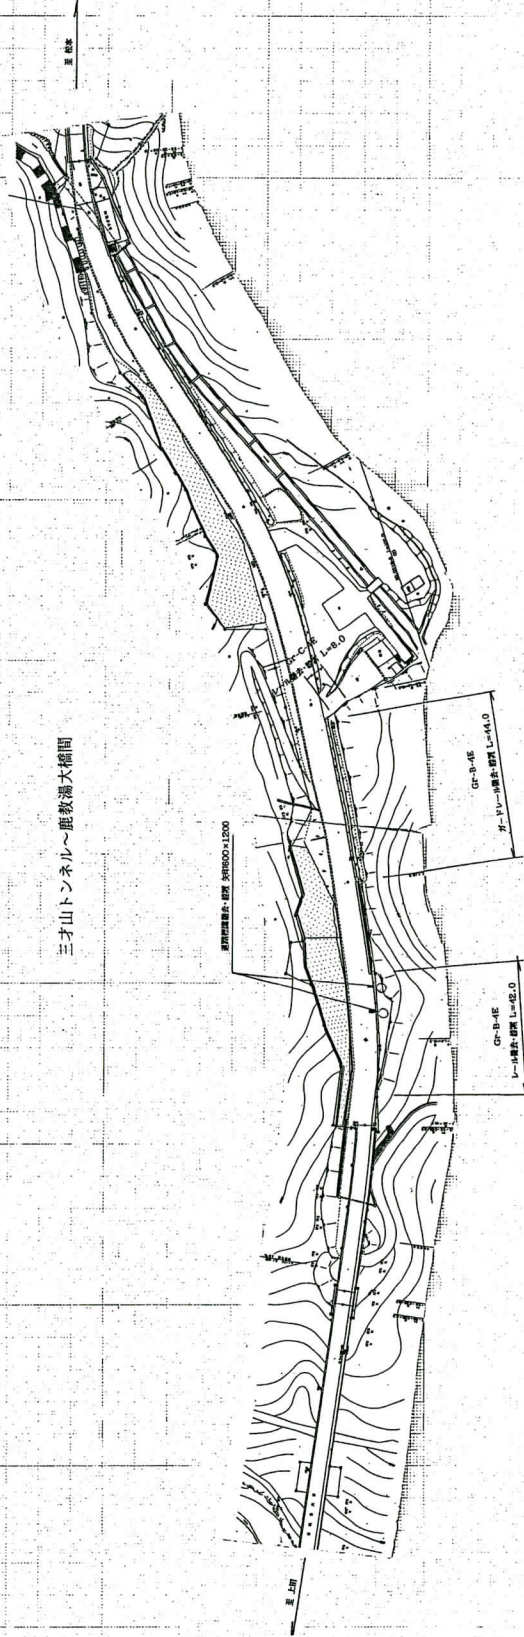

平成20年度 道路整備 工事	
一般図	縮尺 図示
松本市三才山	
三才山トンネル有料道路	
原案	設計
監理	監理
図面番号 案中之	
三才山トンネル有料道路管理事務所	

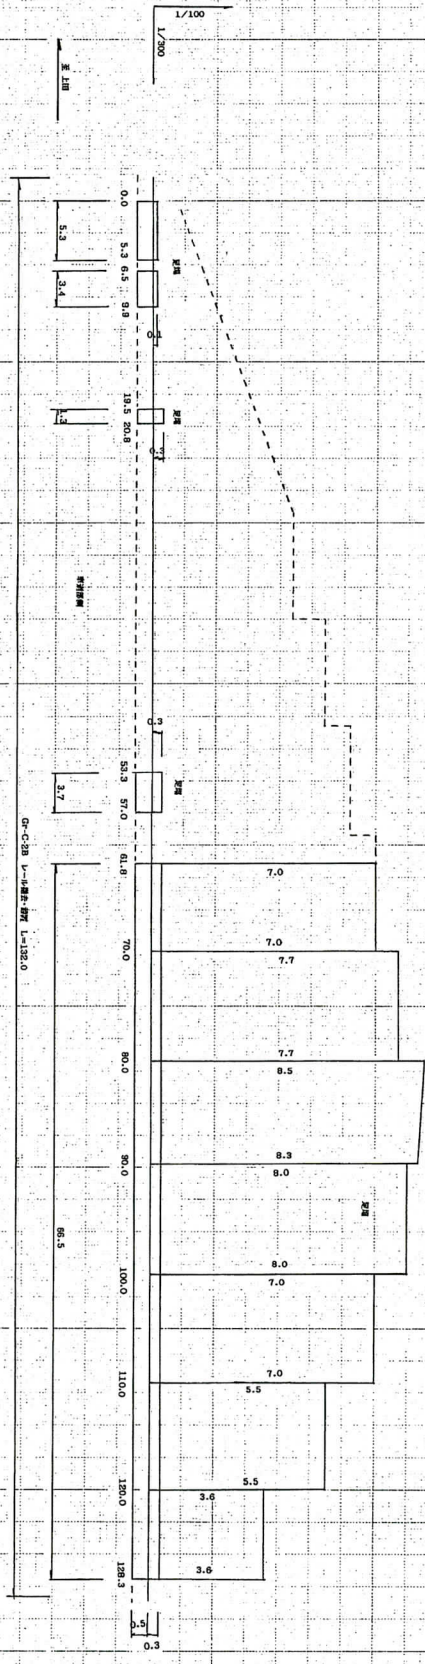

展開図

70.0	8.2	7.0	7.0	57.4	
80.0	10.0	7.7	7.7	77.0	
90.0	10.0	8.9	8.9	89.0	
100.0	10.0	8.0	8.0	80.0	
110.0	10.0	7.0	7.0	70.0	
120.0	10.0	5.5	5.5	55.0	
130.3	8.3	3.6	3.6	29.9	
合計	85.9			453.3	


展開図 縮尺 図示

松本市三才山

三才山トンネル有料道路

図面番号 葉中之

三才山トンネル有料道路管理事務所