


平面图  
(1:500)

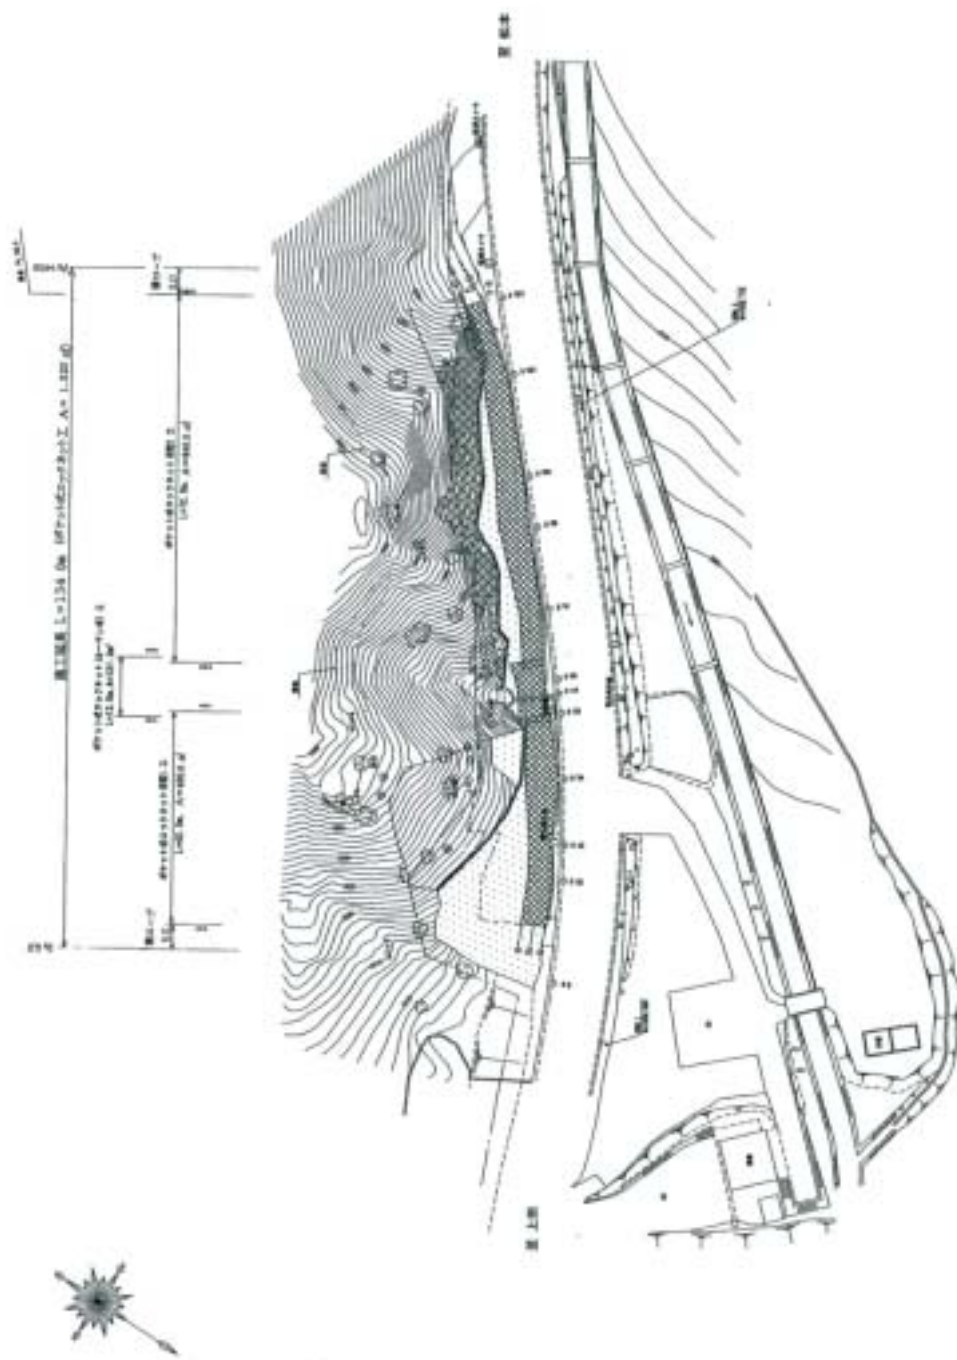





標準横断面図 S=1:100

ボケット式ロックネット(カーン式)工事


ボケット式ロックネット(旧型)工事

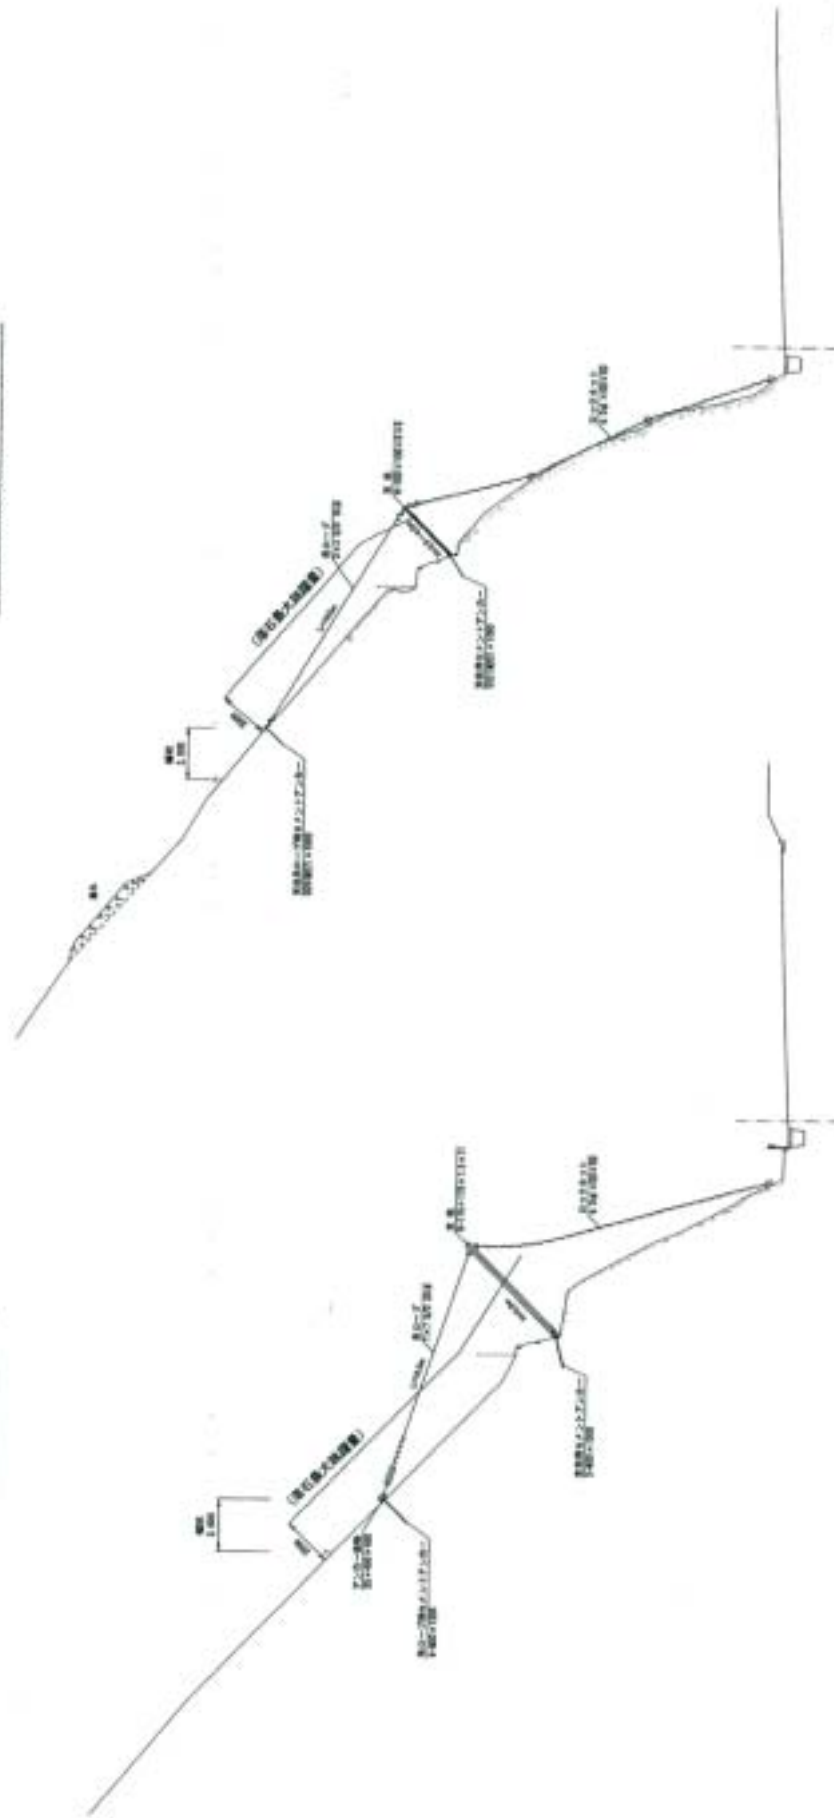






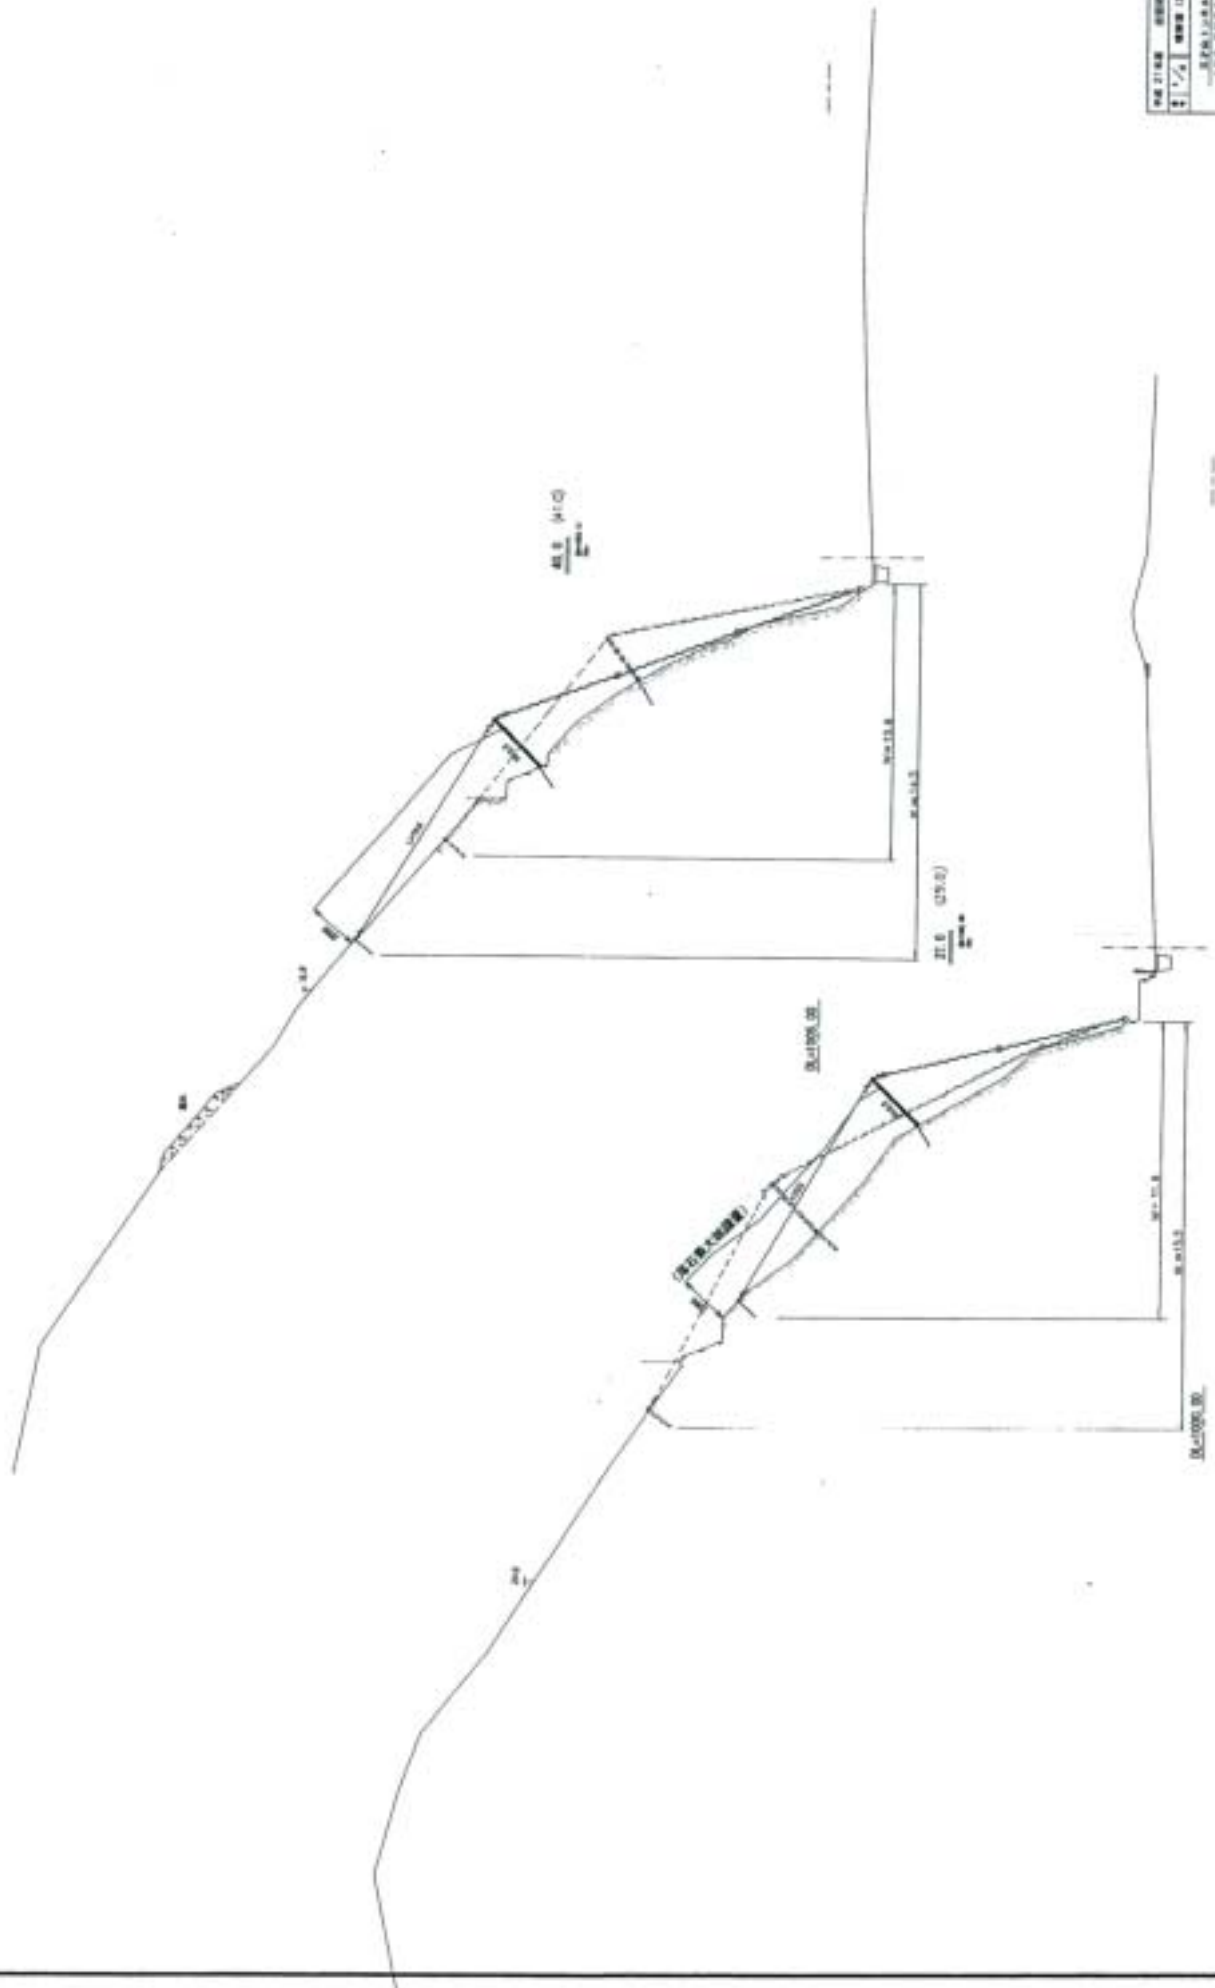





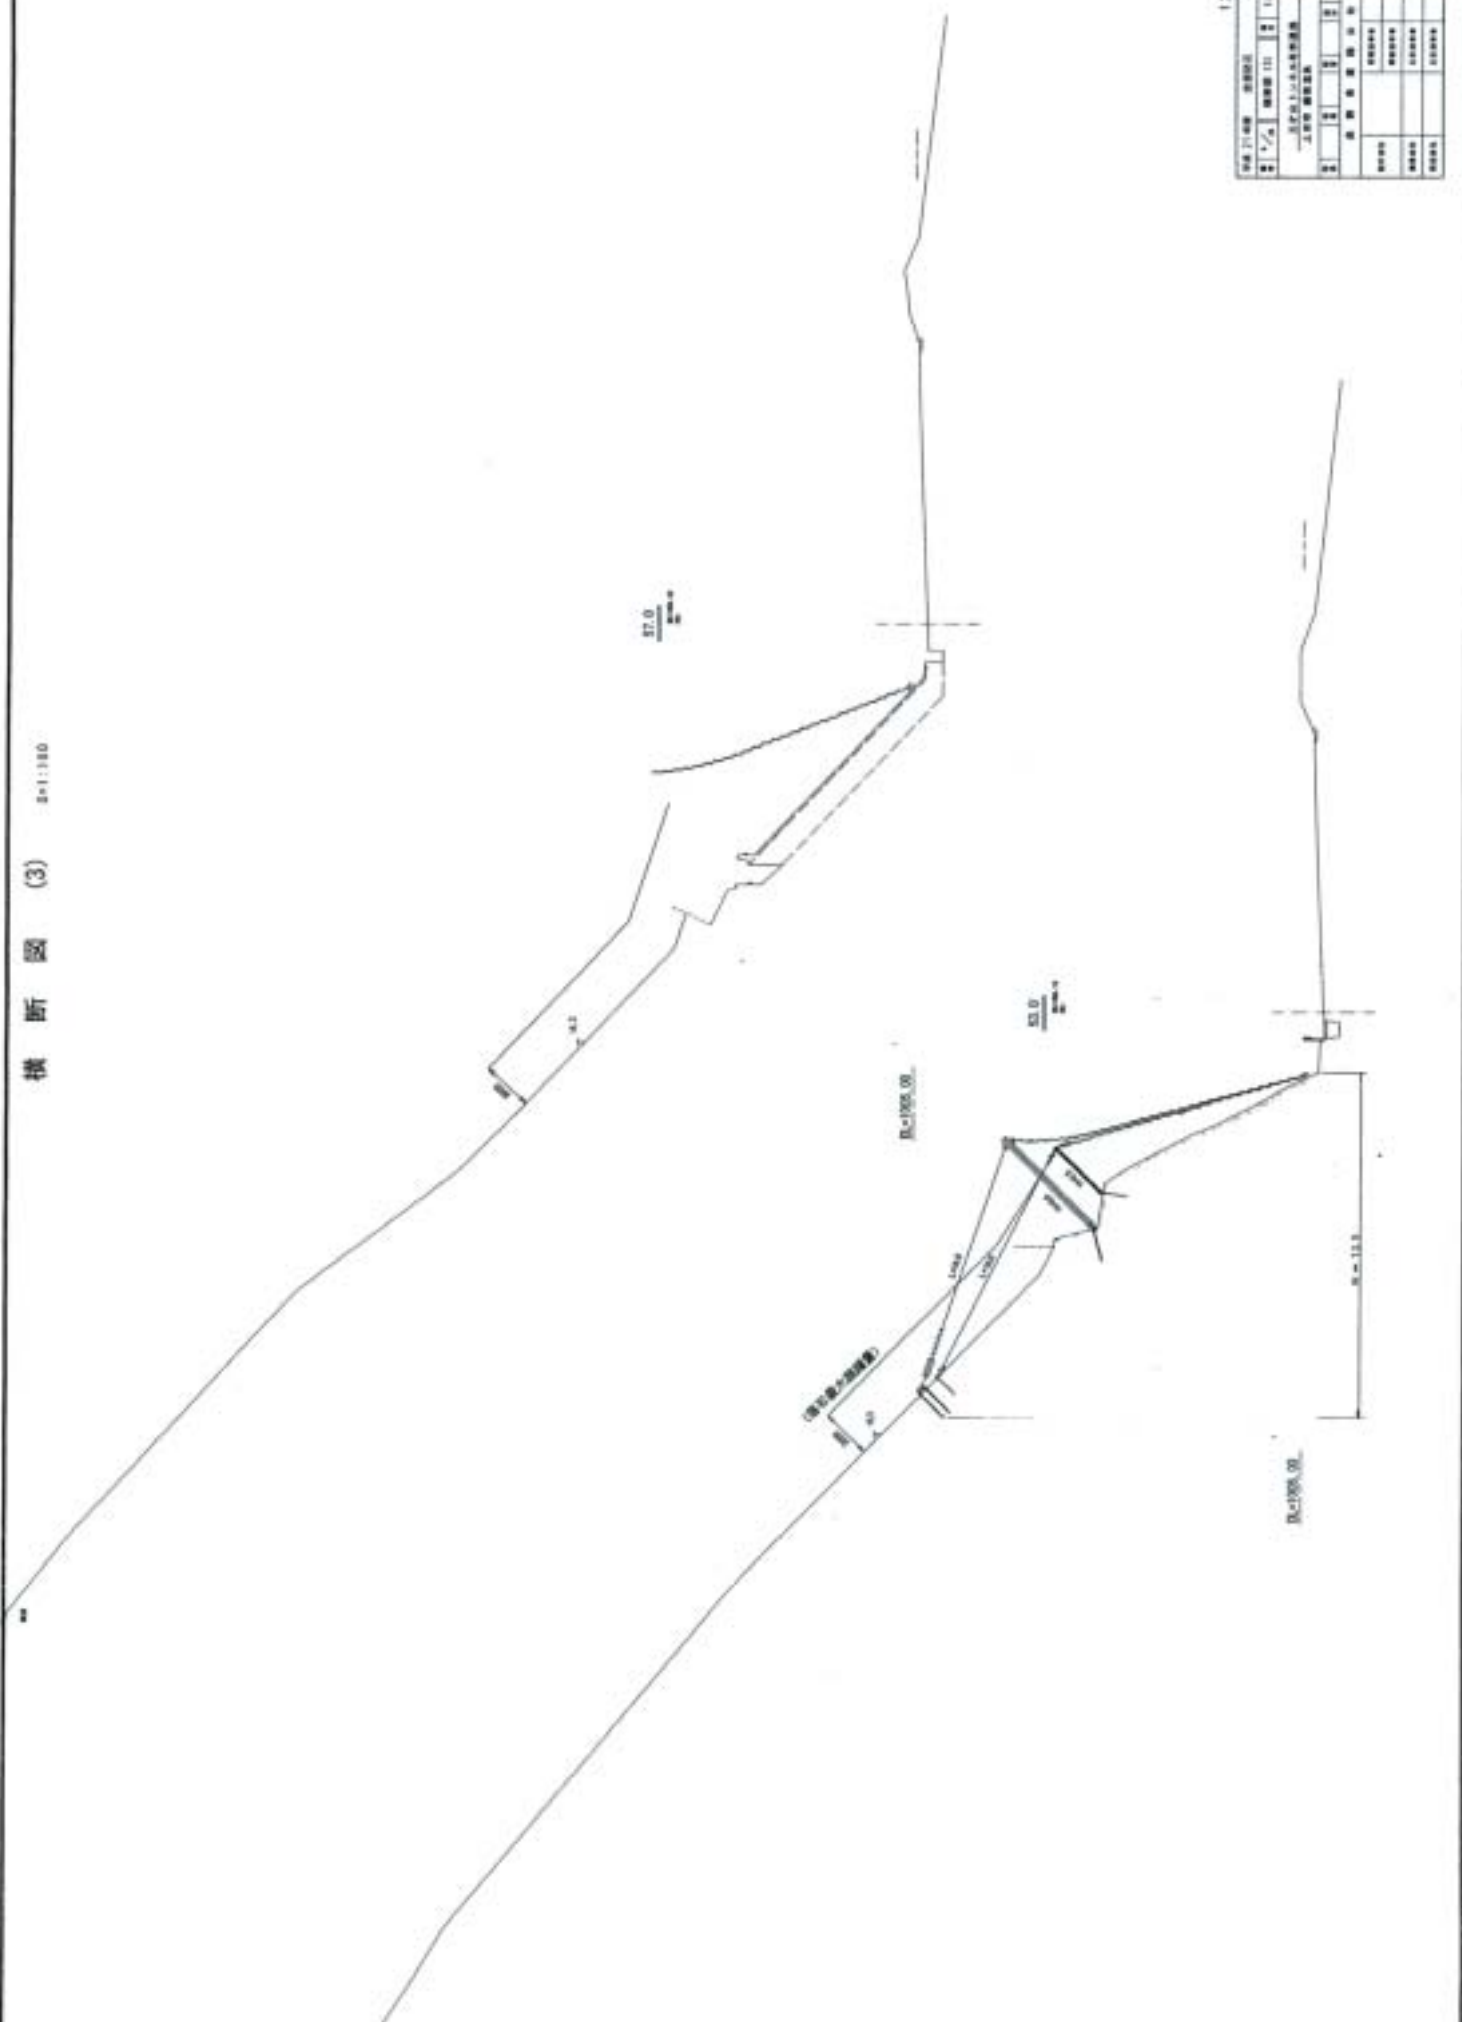




横断面图 (4) 1:100

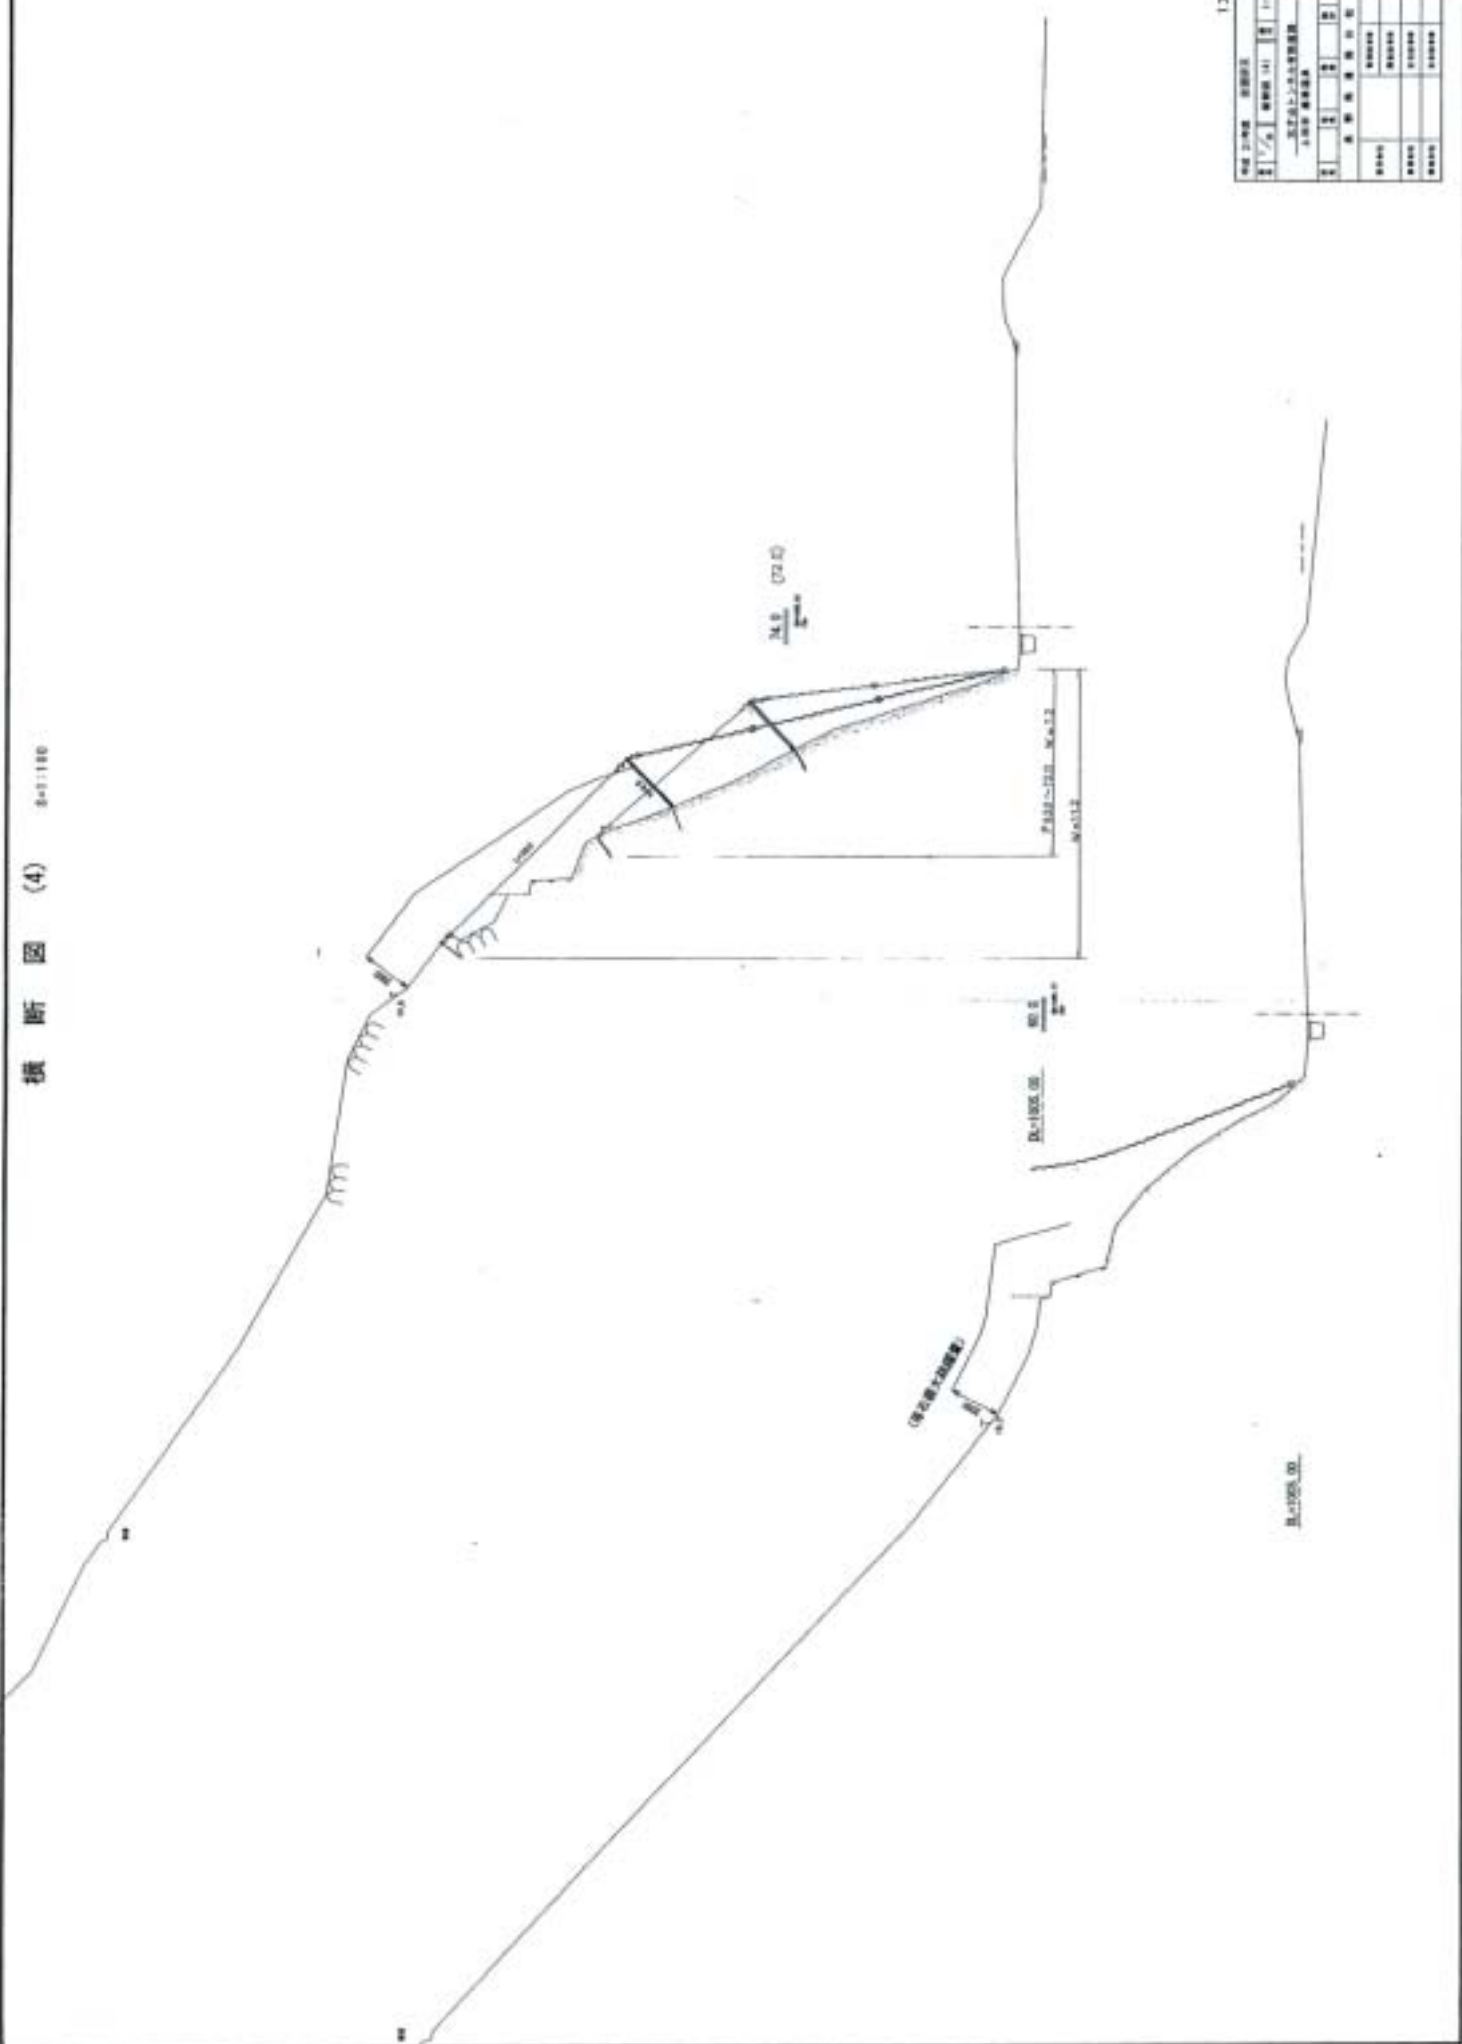



横断面图 (5) 1:100

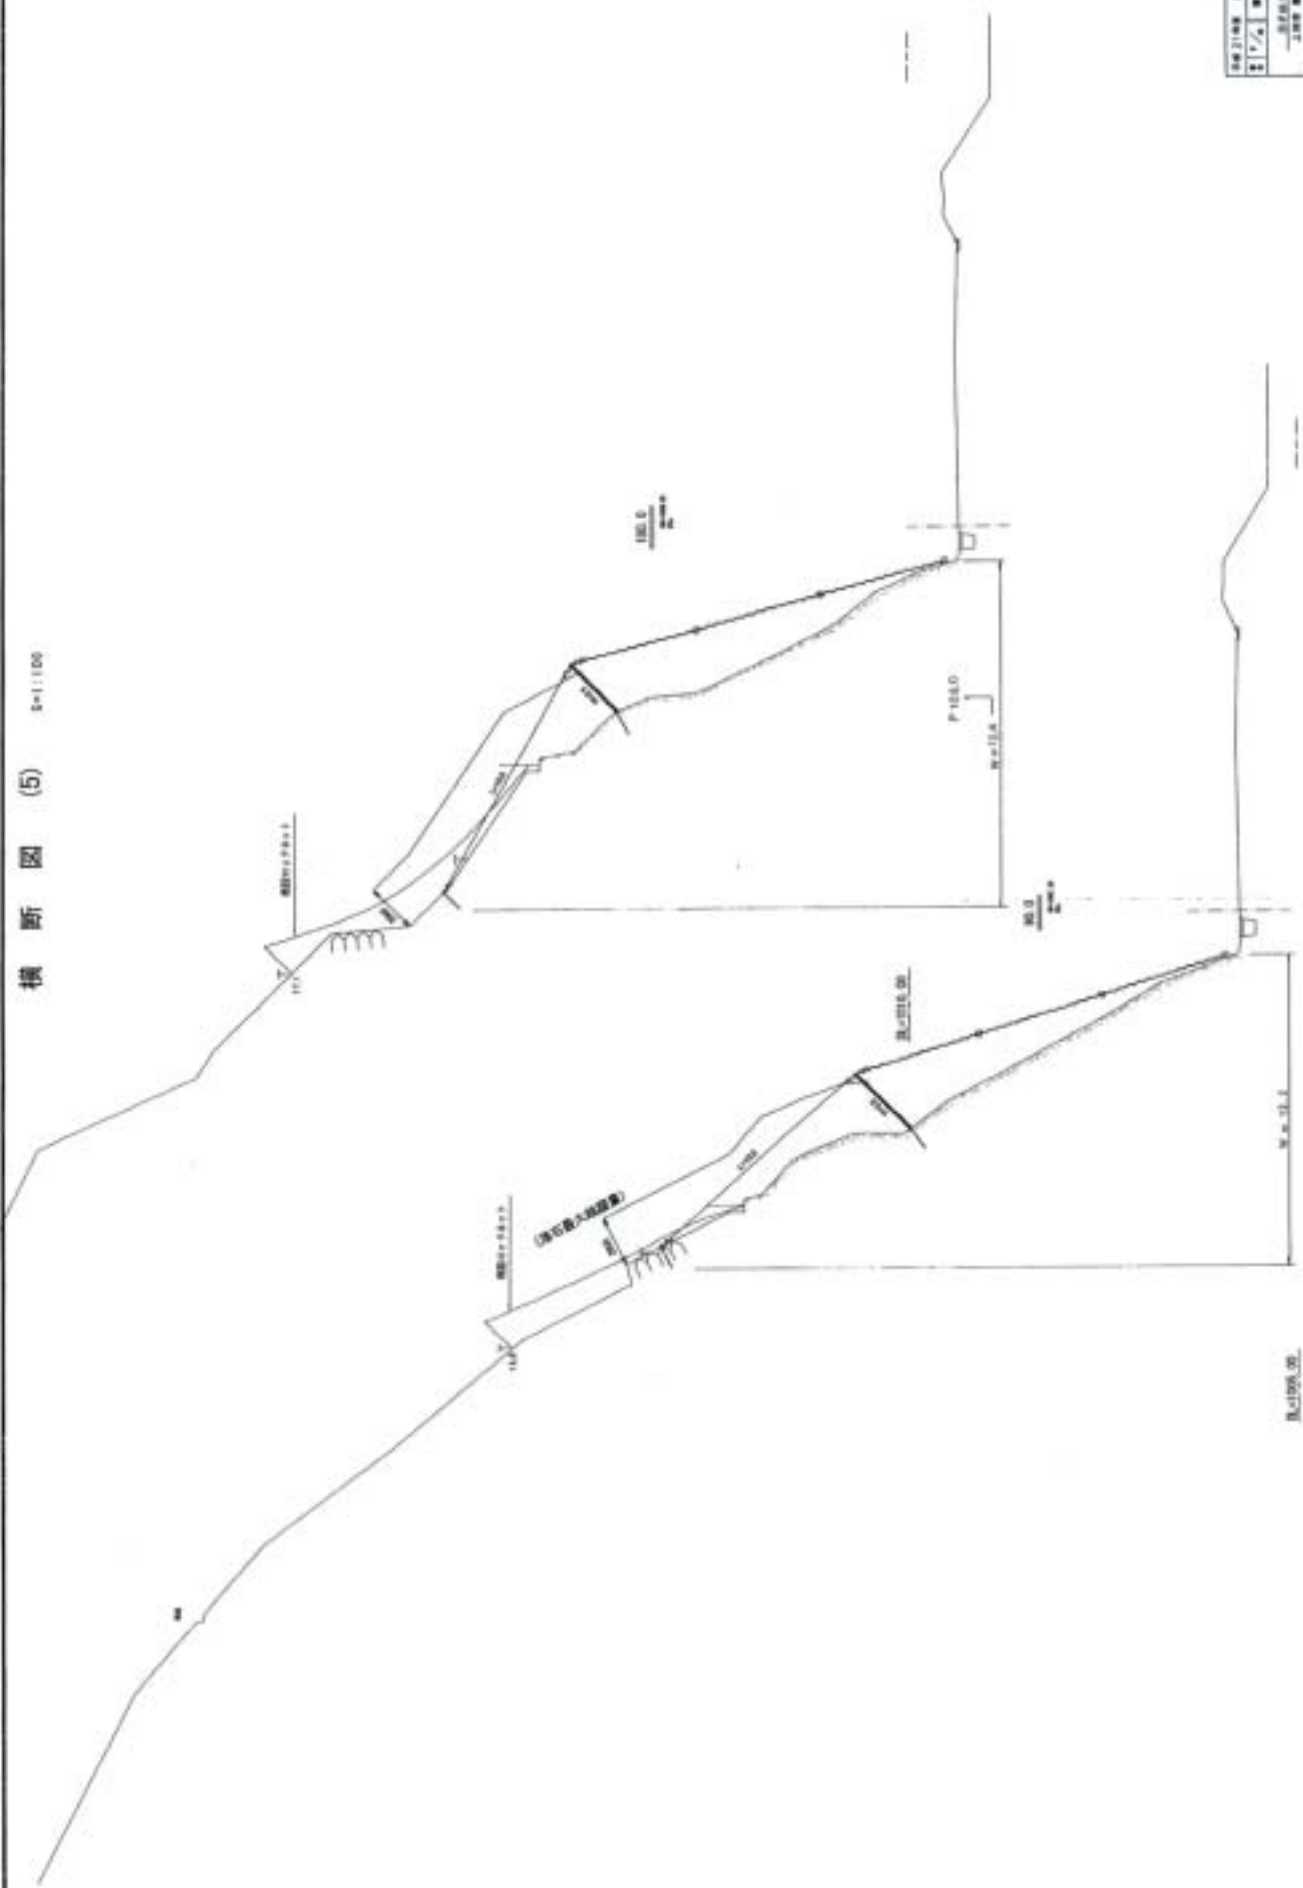










ポケット式ロックネット(B型)展開図(3)

S=1:200

1-3 工区

長さ 840.00 m

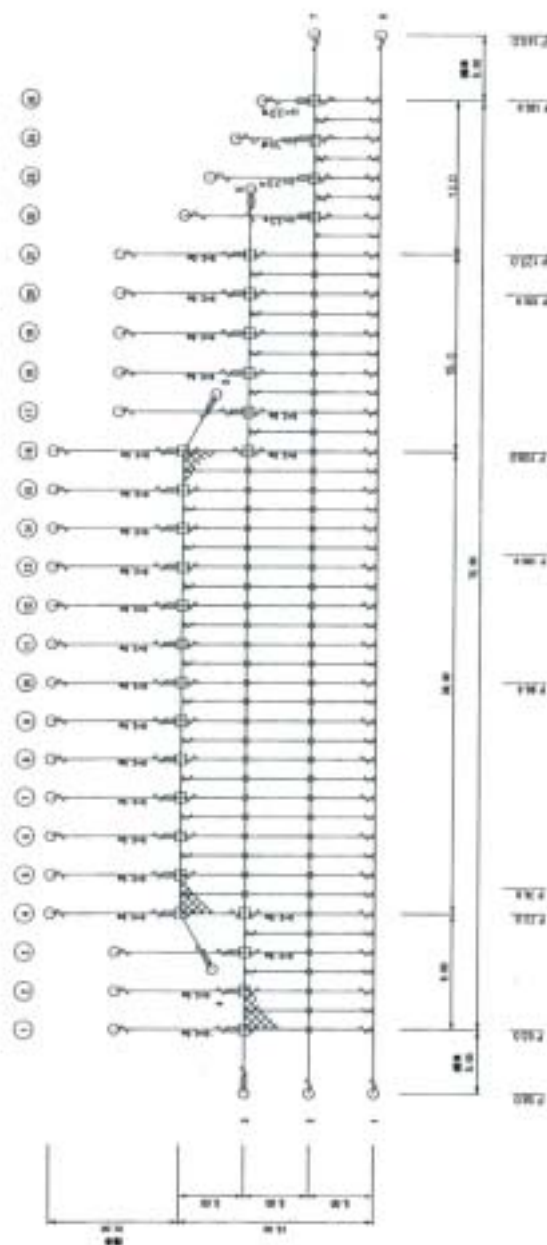


※ アンカーは現場状況により必要箇所アンカー、土留アンカーを要する。  




