

## 工事数量総括表

工事名	平成27年度 新和田トンネル有料道路 交通安全施設整備(区画線)工事 小県郡長和町和田～岡谷市長地					事業区分	道路維持修繕・雪寒			
						工事区分	道路修繕			
工事区分	・工種	・種別	細 別	規 格	・ 算 出 式	単 位	当初数量	変更数量	数量増減	摘 要
道路維持										
	道路構造物修繕工									
	道路附属物修繕工		(区画線 ペイント式)							
			区画線設置工	22,181.3*0.5≒ 実線 W=15cm		m	11,090			明かり部数量の50%
			区画線設置工	707.0*0.2≒ 実線 W=30cm		m	140			明かり部数量の20%
			区画線設置工	9421.0*0.4≒ 実線(黄) W=30cm		m	3,760			明かり部数量の40%
			区画線設置工	579.0*0.4≒ 破線 W=15cm		m	230			明かり部数量の40%
			区画線設置工	2410.0*0.4≒ 破線 W=30cm		m	960			明かり部数量の40%
				加熱式ペイント 計		m	16,180			
			(区画線 溶融式)							
			区画線設置工	実線 W=15cm		m	110			
			区画線設置工	460.4*0.4≒ 実線 W=45cm		m	180			明かり部数量の40%
				溶融式 計			290			
				加熱ペイント+溶融式		m	16,470			
			区画線設置工	3,525.5*0.1≒ 矢印・記号・文字 W=15cm換算		m	350			明かり部数量の10%
				路面標示		式	1			












# 区画線展開図(4)

(旧道入口～町屋敷バス停)

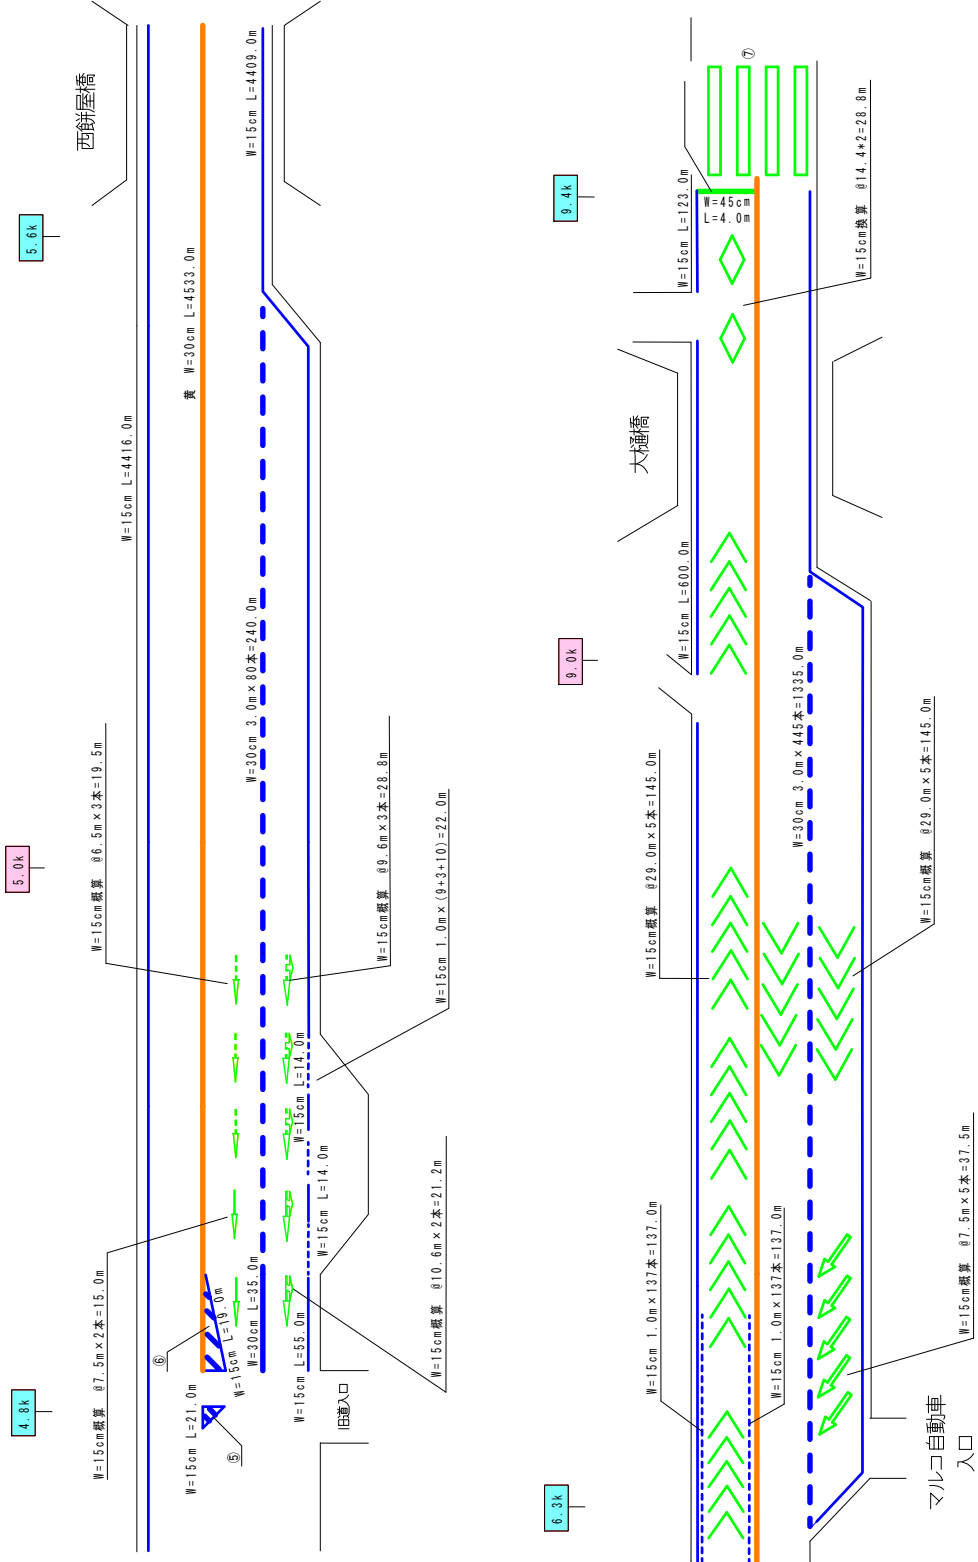

図(4)-数量表

ペイント式(溶剤型・加熱式)	
W=15cm 実線・ゼブラ(白)	5139.0+4532.0=9671.0m
下り	4416.0+600.0+123.0
上り	21.0+19.0+55.0+14.0+14.0+409.0
W=30cm 実線・ゼブラ(白)	35.0m
W=45cm 実線・ゼブラ(白)	
W=30cm 実線・ゼブラ(黄)	4533.0m
W=15cm 破線	286.0m
	137.0+137.0+22.0
W=30cm 破線	1575.0m
	240.0+1335.0
矢印・記号・文字W=15cm概算	
溶剤式(t=1.5mm)	
W=15cm 実線・ゼブラ	
W=30cm 実線・ゼブラ	
W=45cm 実線・ゼブラ	39.3m
	6.3+2.8+2.6+2+4.0
矢印・記号・文字W=15cm概算	753.8+412.0=1165.8m
下り	145.0×5+28.8=753.8
上り	15.0+19.5+21.2+28.8+37.5+145.0×2=412.0

⑤	0.2	1.0	2.0	2.7	0.4					6.3m
⑥	1.0	0.7	0.5	0.3	0.2	0.1				2.8m
⑦	3.0	3.0	3.0	3.0	3.0	2.2	3.0	3.0		26.2m

参考図




# 区画線展開図(5)

(旧道入口～町屋敷バス停)

図(5)-数量表

ペイント式(溶剤型・加熱式)	
W=15cm 実線・ゼブラ(白) 2099.0+2081.0=4180.0m	
下り) 2049.0+50.0	
上り) 2081.0	
W=30cm 実線・ゼブラ(白)	
W=45cm 実線・ゼブラ(白)	
W=30cm 実線・ゼブラ(黄) 2111.0m	
W=15cm 破線	
W=30cm 破線	
矢印・記号・文字W=15cm換算	
溶融式(t=1.5mm)	
W=15cm 実線・ゼブラ	
W=30cm 実線・ゼブラ	
W=45cm 実線・ゼブラ 82.9m	
4.1+78.8	
矢印・記号・文字W=15cm換算 20.2+28.8=49.0m	
下り) 9.6+10.6	
上り) 28.8	

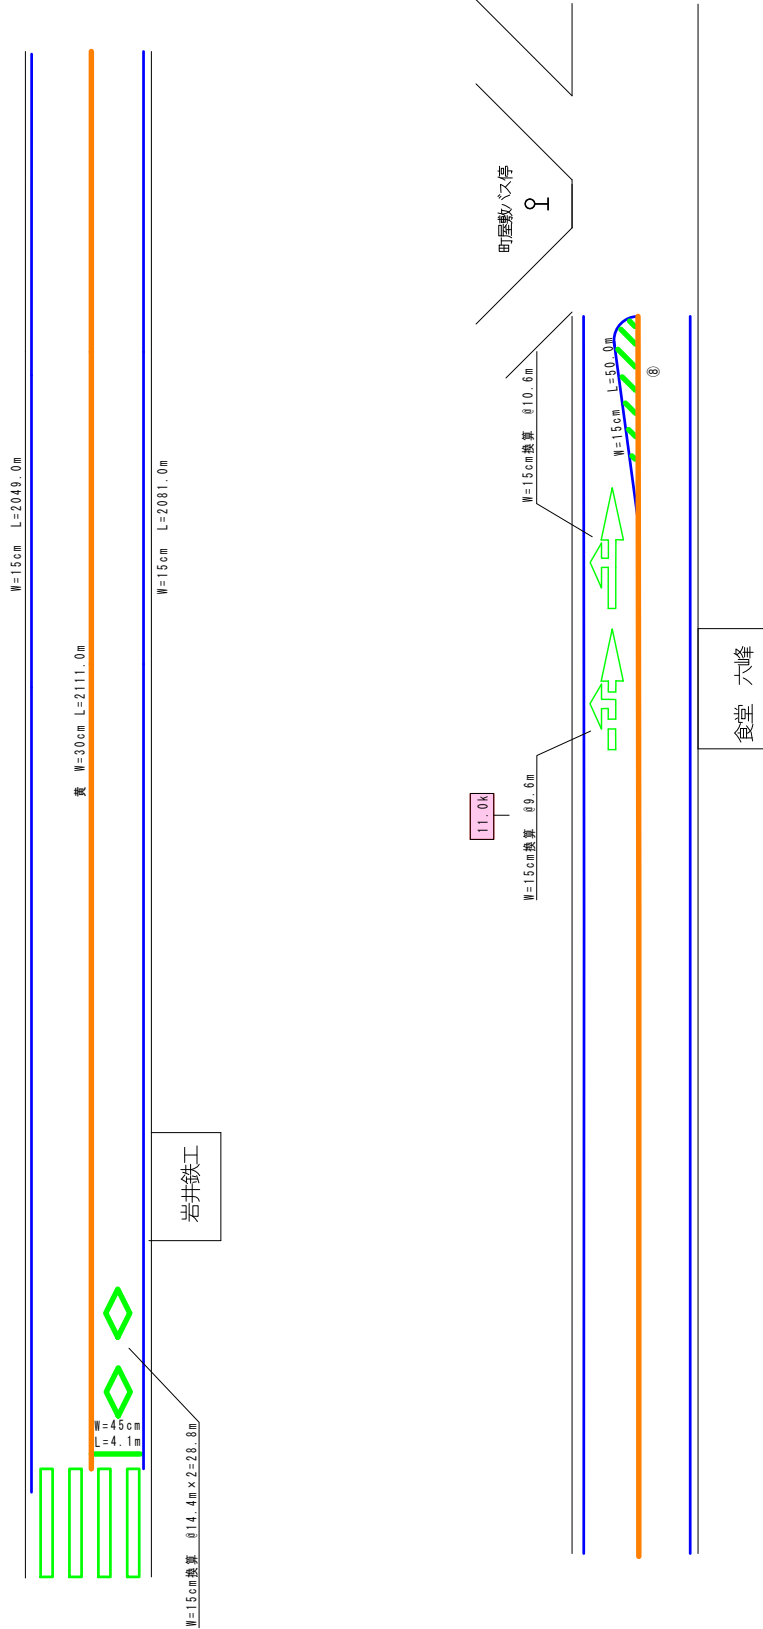

⑧	0.3	0.4	0.5	0.6	0.8	1.0	1.1	1.3	1.4	1.6	1.8	2.0	2.1
	2.3	2.5	2.7	2.9	3.1	3.3	3.5	3.6	3.7	3.9	3.9	3.9	4.1
	4.1	4.2	4.2	4.1	3.9								78.8m

## 参考図








