

設計業務 数量総括表 (1/3)

業務名	平成28年度 志賀中野有料道路 受配電設備改修工事に伴う設計業務						事業区分
							業務区分
工事区分・工種・種別	細 別	規 格 ・ 算 出 式	単 位	当初数量	変更数量	数量増減	摘 要
設計業務費							
電気設備設計（詳細設計）							
受配電設備改修設計 七瀬受電所							
現地踏査			回	1			
設計計画			式	1			
設計条件の確認			式	1			
高圧受変電施設設計			式	1			
設計図			式	1			
数量計算			式	1			
照査			式	1			
受配電設備改修設計 栗林受電所							

設計業務 数量総括表 (2/3)

業務名	平成28年度 志賀中野有料道路 受配電設備改修工事に伴う設計業務						事業区分
							業務区分
工事区分・工種・種別	細 別	規 格 ・ 算 出 式	単 位	当初数量	変更数量	数量増減	摘 要
設計計画			式	1			
設計条件の確認			式	1			
高圧受変電施設設計			式	1			
設計図			式	1			
数量計算			式	1			
照査			式	1			
設計協議（詳細設計）							
設計協議	当初		回	1			
設計協議	中間		回	1			
設計協議	最終		回	1			
照査技術者による報告			回	1			

設計業務 数量総括表 (3/3)

[illegible]


$$S = 1/30$$


配線区画	ケーブル	用途	線号	配線区画	ケーブル	用途	備考
①-①	100V 3.5A 2C	高圧配線		①-①	CWG 3.5A 2C	2G 警報	
①-①	100V 3.5A 2C	照明主幹		①-②	2.5A 2C	照明主幹	
②-①	100V 3.5A 2C	高圧配線		②-①	2.5A 2C	照明主幹	
②-②	100V 3.5A 2C	照明主幹		①-②	2.5A 2C	照明主幹	
③-①	100V 3.5A 2C	照明主幹		②-②	2.5A 2C	照明主幹	
③-②	100V 3.5A 2C	照明主幹		③-①	2.5A 2C	照明主幹	


長野県道路公社

七瀬受電所機器配置図

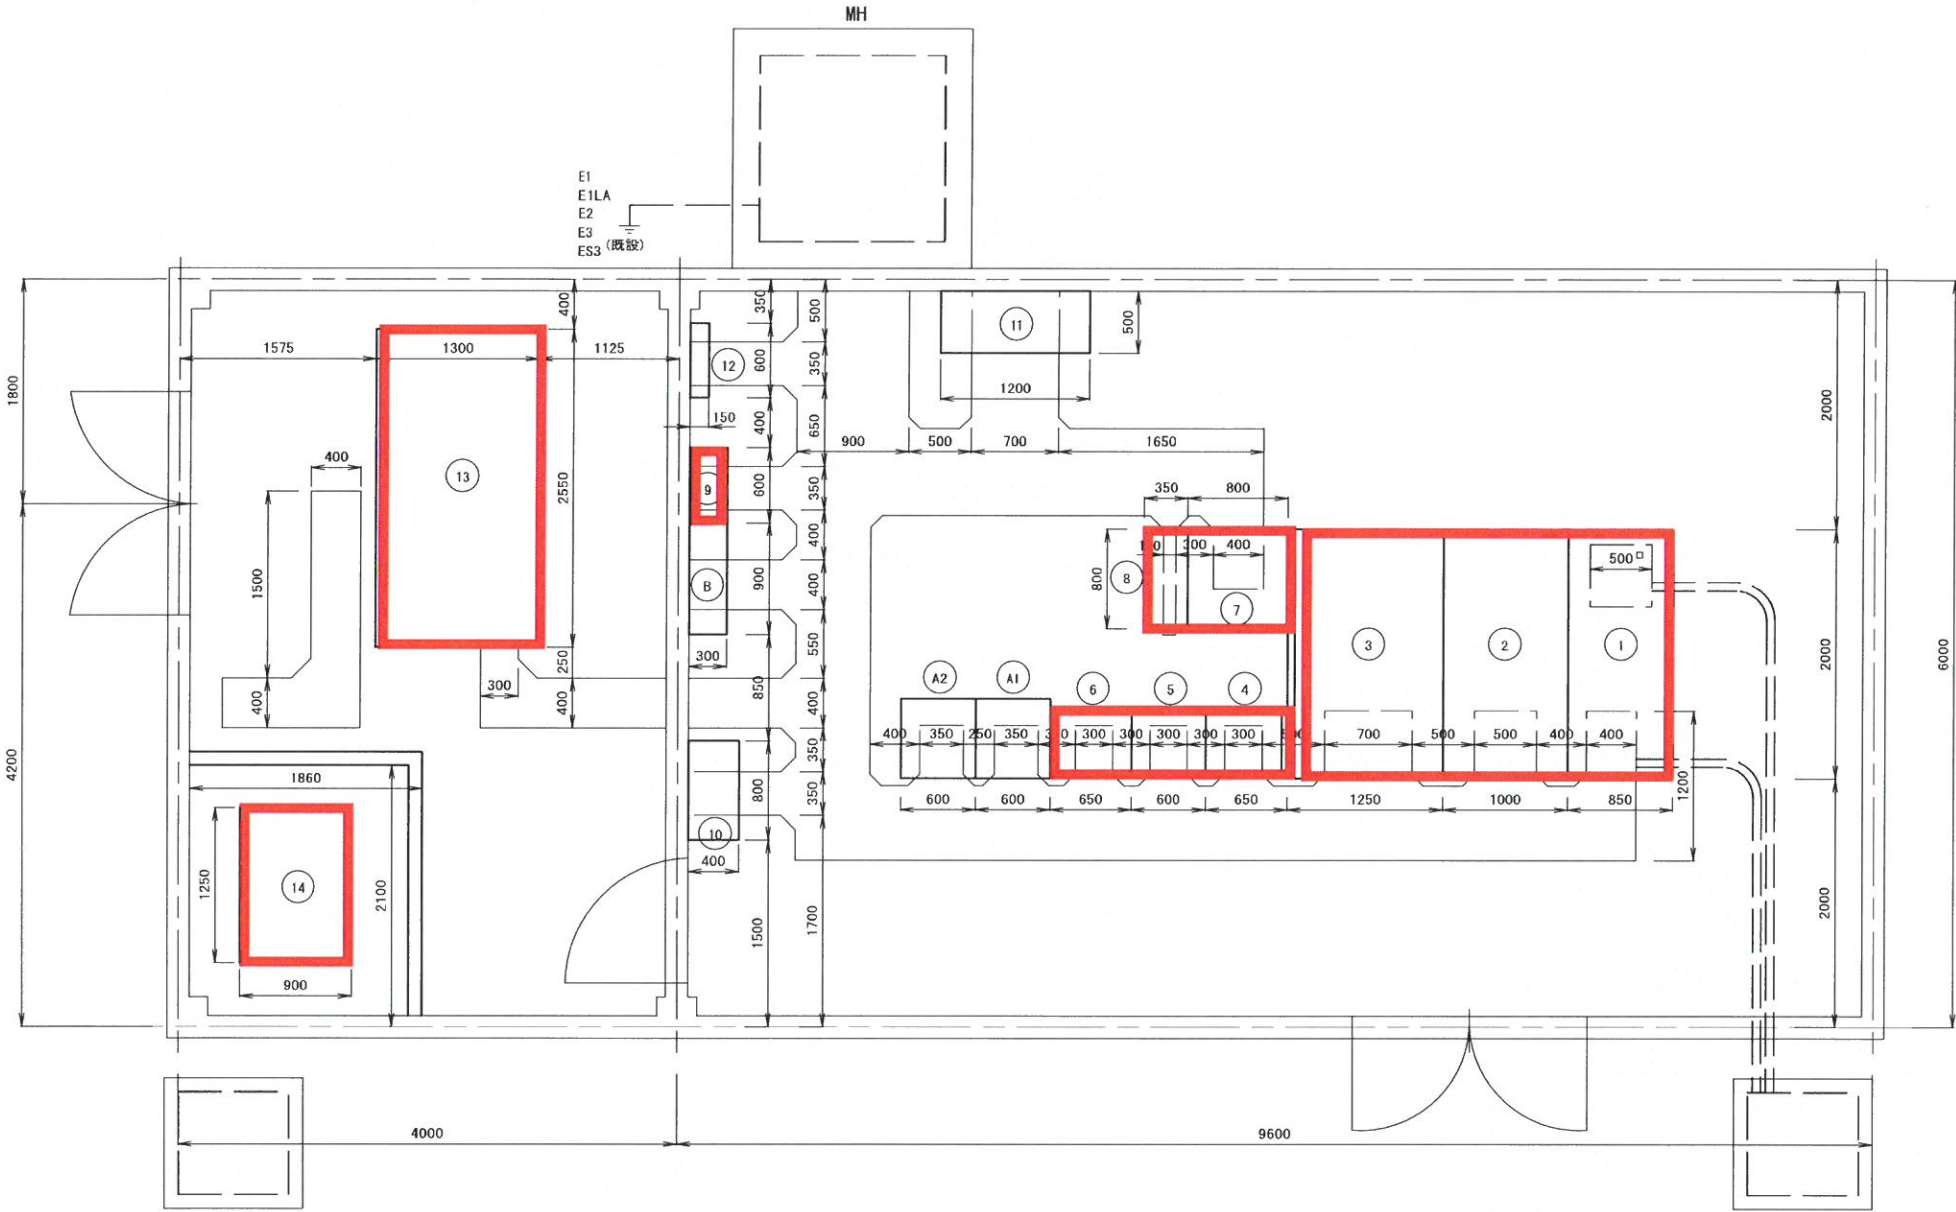

更新機器

更新機器

機器名称表

NO	名 称	備 考
1	受電盤	
2	主変圧器盤	
3	所内変圧器盤	
4	照明制御盤	
5	トンネル照明盤 (1)	C/C
6	トンネル照明盤 (2)	C/C
7	直流電源盤	8 6 セル
8	無停電電源装置	
9	無停電電源装置 2 次盤	
10	照明用分電盤	
11	保守切替盤	
12	接地端子箱	
13	自家発電設備	3 φ 460V 30kVA
14	燃料タンク	390L
A	子局伝送装置	
B	通信端子箱	

記 1. 機器は全て既設を示す。

平成28年度 志賀中野有料道路 受変電設備改修工事に伴う設計業務委託			
機器配置図		縮尺： 図 示	
(七瀬受電所) 中野市 七瀬～栗林			
所 長	小林		
照 査	設 計	北澤	製 図
図面番号		葉中之	
長野県道路公社			