

数 量 総 括 表

工 種	種 別	計 算 式	単 位	数 量
現況調査	三才山トンネル L=2510.9m 孫六トンネル L=239.6m			
計画準備			トンネル	2
資料収集整理			トンネル	2
現地踏査			トンネル	2
関係機関協議			トンネル	2
定期点検	内業	46213.2+5417.8=51631	m2	51,630
定期点検	外業 夜間作業		m2	51,630
現地計測作業			日	1
診断			トンネル	2
点検調書の作成			トンネル	2
報告書の作成			トンネル	2
打合せ				
打合せ協議	中間1回		業務	1
旅費交通費				
運転費[ライトバン]	運転時間2時間	現地踏査1日、点検12日、打合3日	日	16
その他の直接経費				
走行型計測車両運転			台・日	1
投光車運転	夜間作業	10+2=12	日	12
高所作業車運転	夜間作業	6+1=7	日	7
交通誘導警備員A	夜間交代要員なし	点検箇所1名	人・日	12
交通誘導警備員B	夜間交代要員なし	坑口2名+中間1名	人・日	36

長野県道路公社 管理トンネル一覧表


トンネル名	路線名	市町村	トンネル延長(m)
三才山トンネル有料道路			
三才山トンネル	(国)254号	上田市	2,510.9
孫六トンネル	(国)254号	上田市	239.6
小計			2,750.5
新和田トンネル有料道路			
新和田トンネル	(国)142号	長和町	1,922.2
木落とし坂トンネル	(国)142号	下諏訪町	499.0
湖北トンネル	(国)142号	下諏訪町	2,151.0
小計			4,572.2
平井寺トンネル有料道路			
平井寺トンネル	(主)上田丸子線	上田市	1,381.0
小計			1,381.0
松本トンネル有料道路			
松本トンネル	(国)254号	松本市	2,447.0
小計			2,447.0
志賀中野有料道路			
中野トンネル	(主)中野豊野線	中野市	720.0
小計			720.0
白馬長野有料道路			
日高トンネル	(主)長野大町線	長野市	1,137.0
小計			1,137.0
合計			10,257.2

三才山トンネル

L=2510.9m

S=1/20

標準断面図

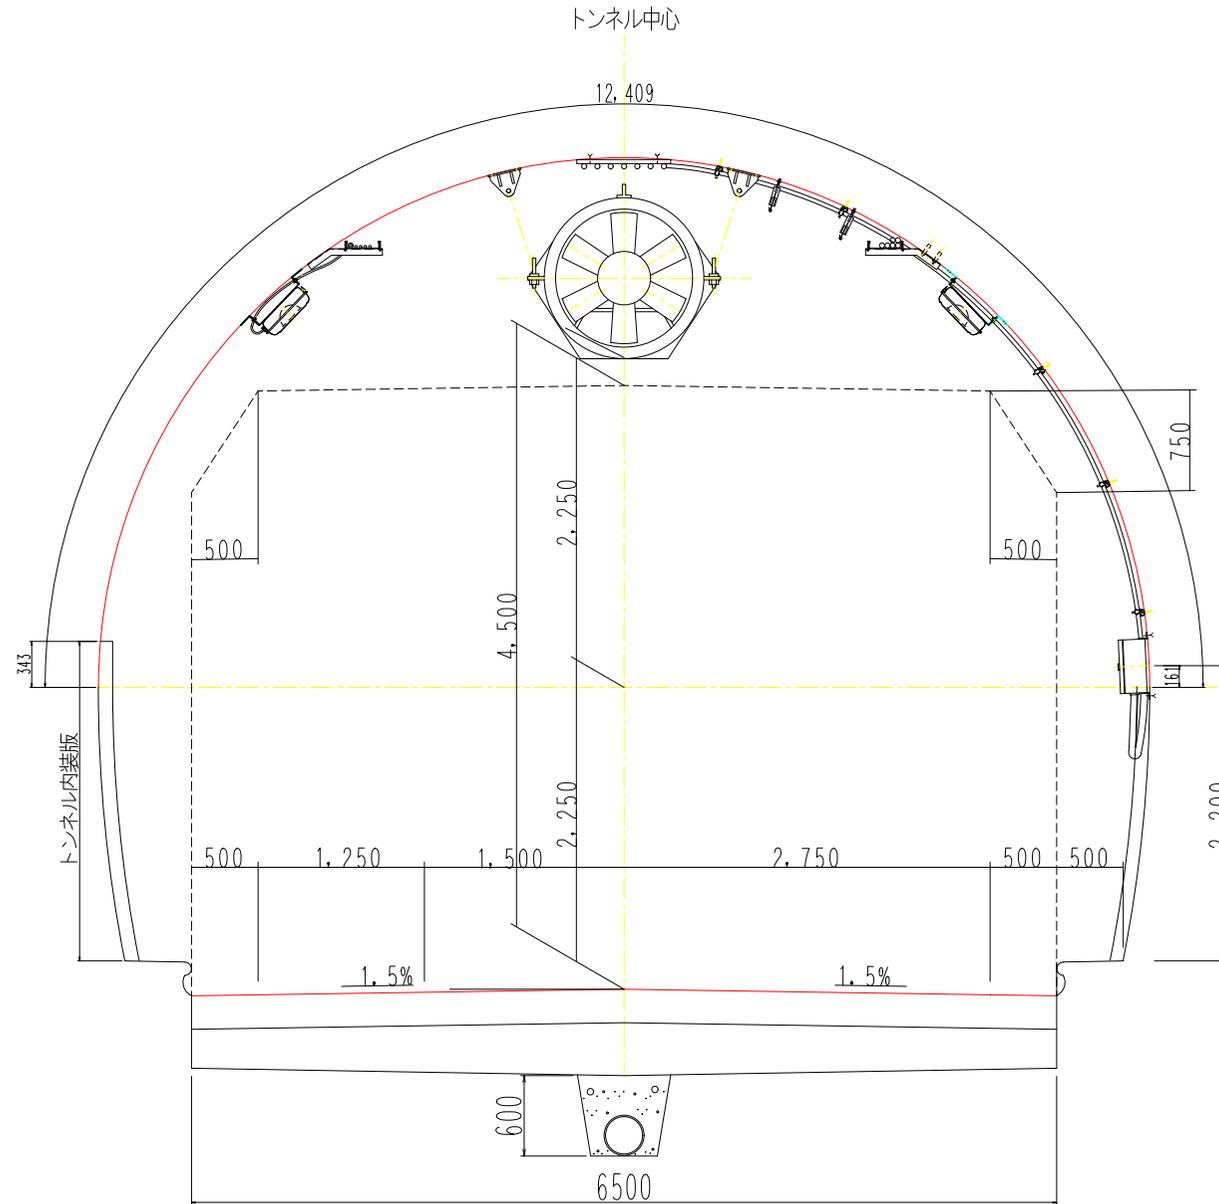


実施図

平成29年度 トンネル点検業務			
番号	2	標準断面図	縮尺 図示
三才山トンネル有料道路(国道254号) 上田市 三才山トンネル			
所長	補佐	照査	設計
長野県道路公社			
		管理技師	
		調査技師	
		主任技師	
		主任技師	

孫六トンネル

L=239.6m

S=1/20

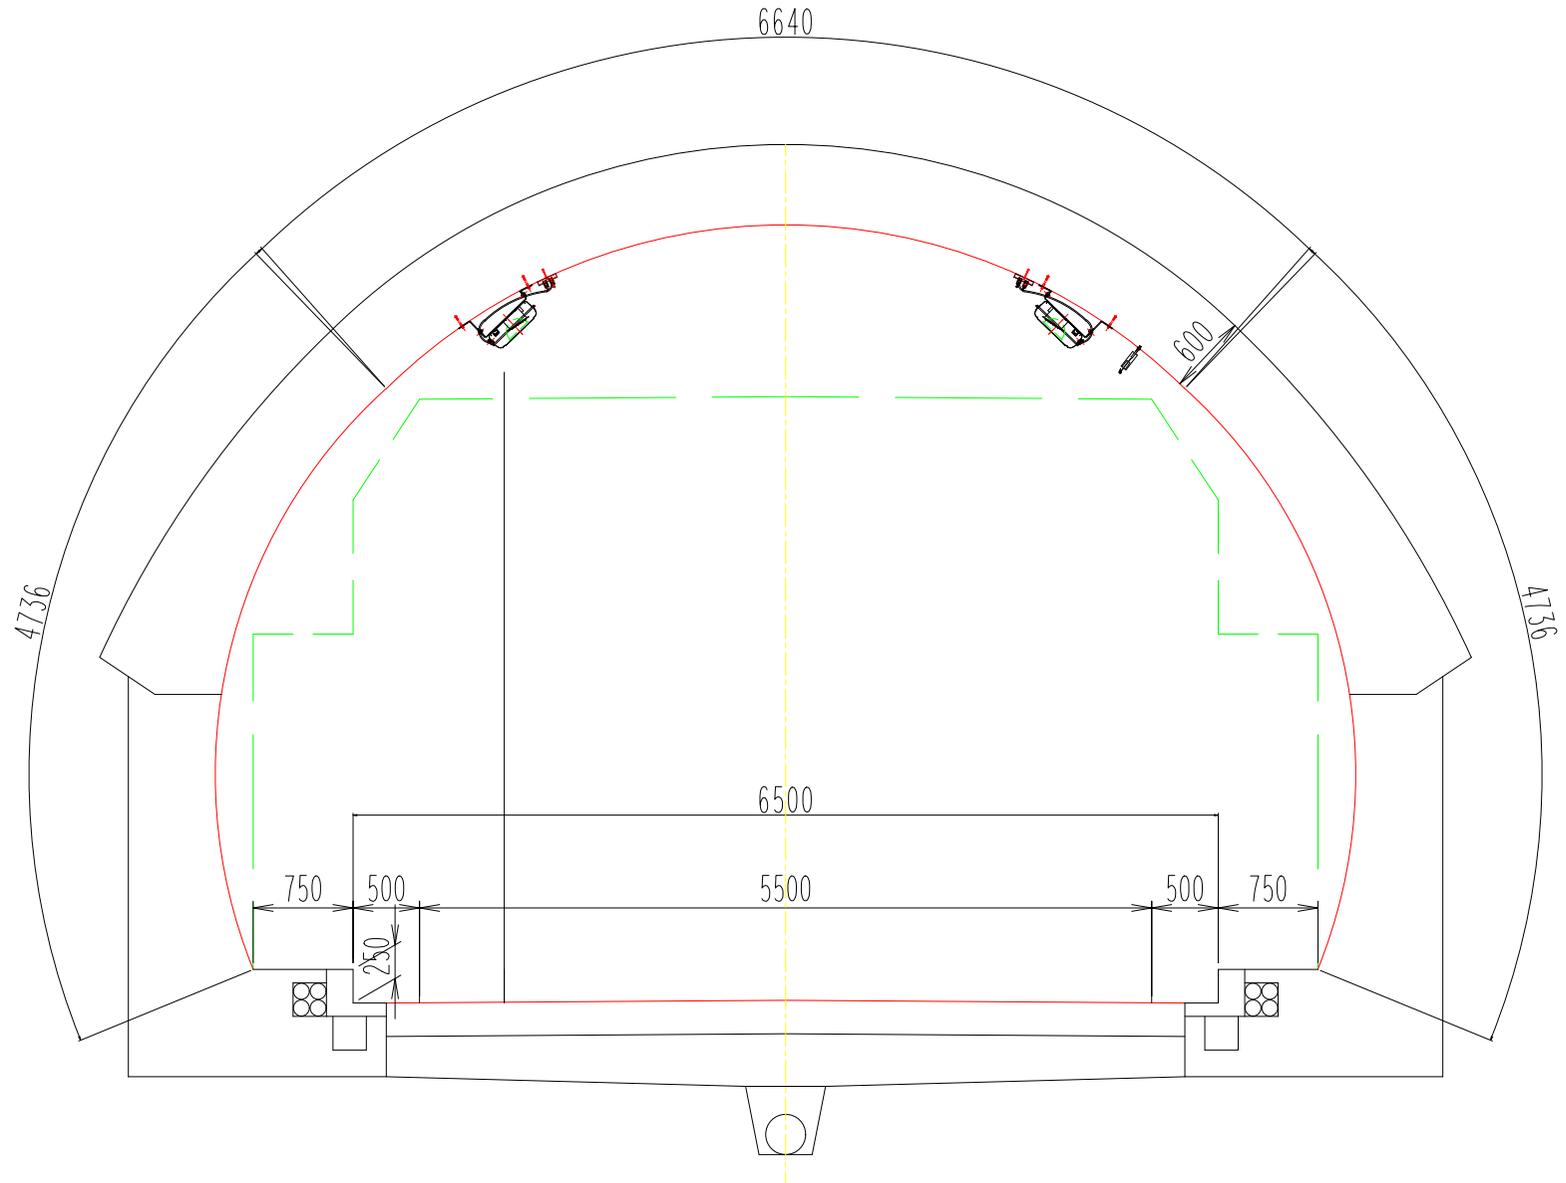

実施図

平成29年度 トンネル点検業務			
番号	2/2	標準断面図	縮尺 図示
三才山トンネル有料道路(国道254号)			
上田市 孫六トンネル			
所長	補佐	照査	設計
長野県道路公社			
		管理技師	
		調査技師	
		主任技師	
		主任技師	