


# 位置図

## 新和田トンネル有料道路 (路線全体概略図)

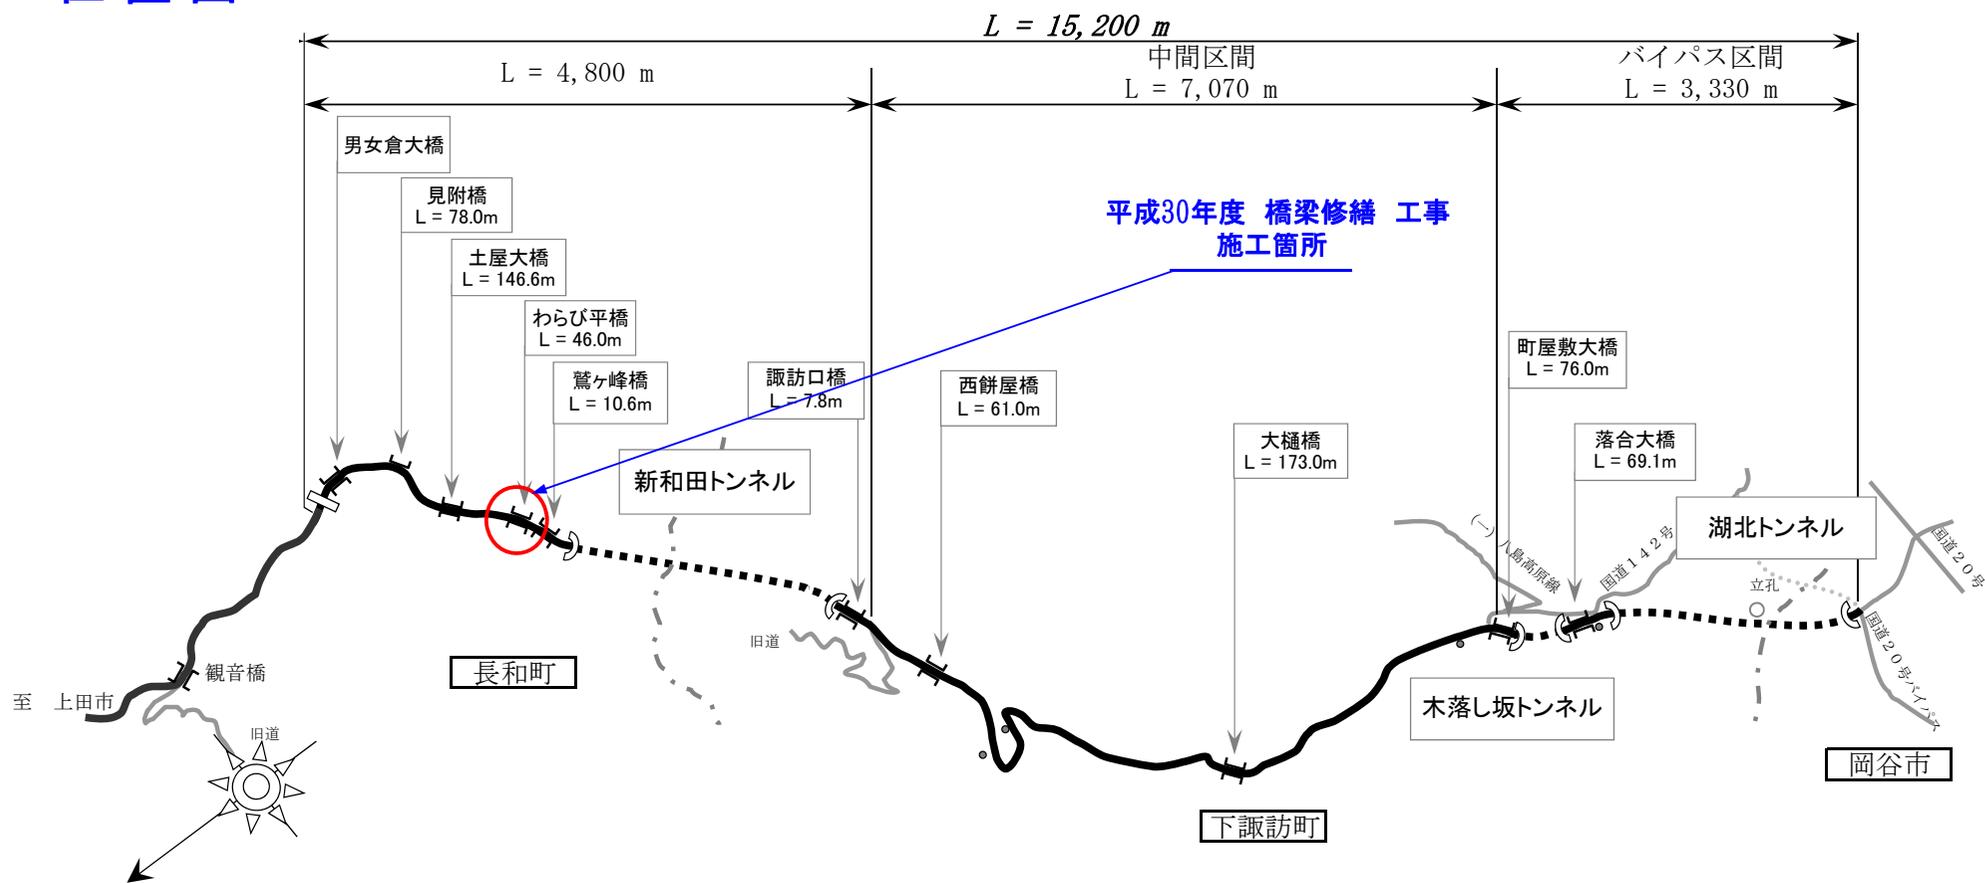







# わらび平橋 橋面工補修図(1)

## 橋面舗装打ち替え・防水工・区画線工


平面図  

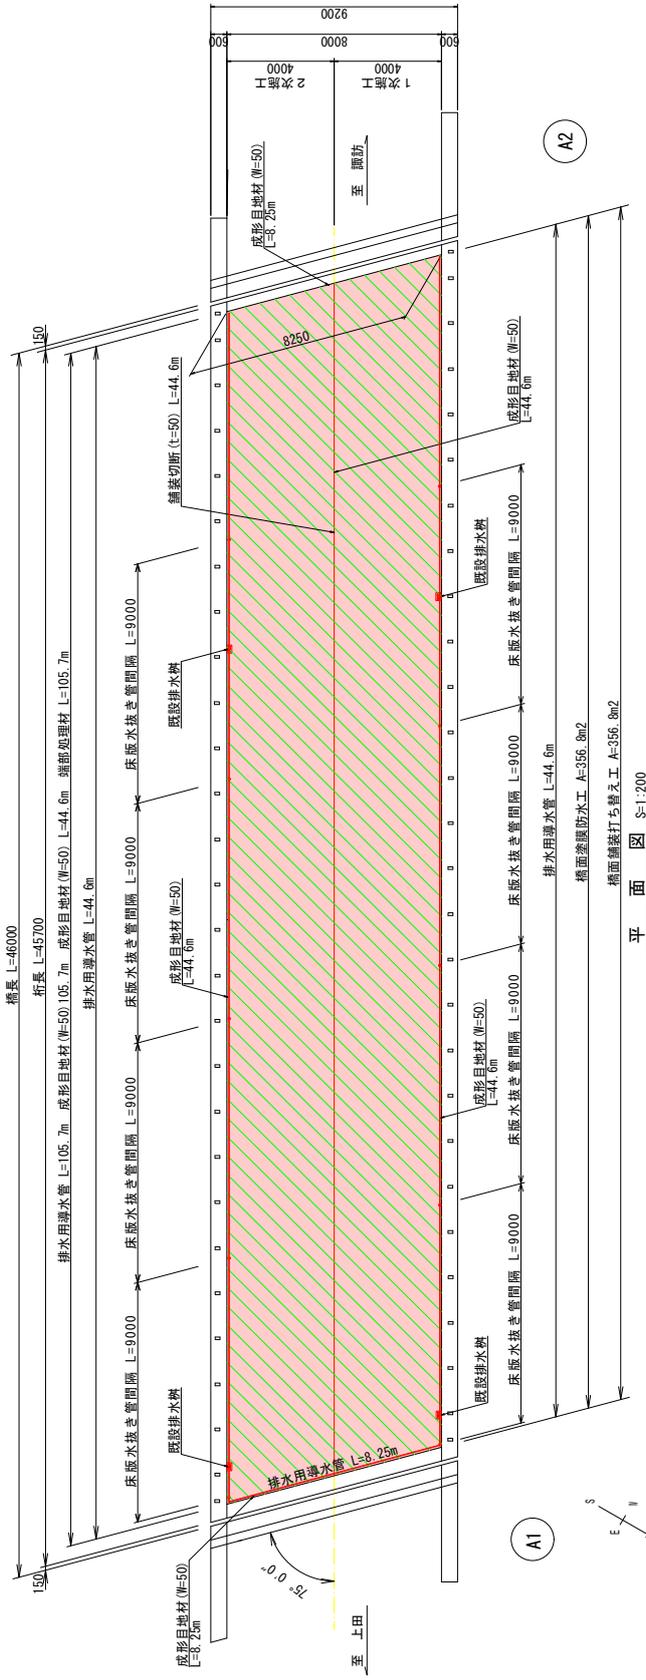


平面図  
(区画線工) S=1:200

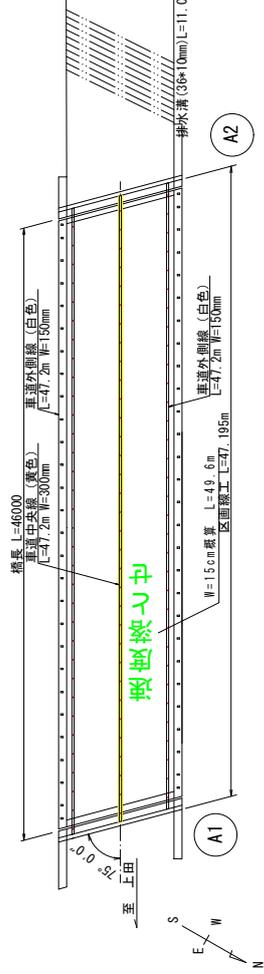


導水詳細図  
車道 S=1:3

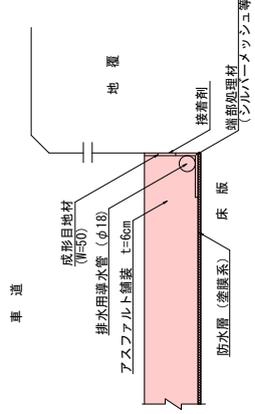


縦目地詳細図 S=1:3

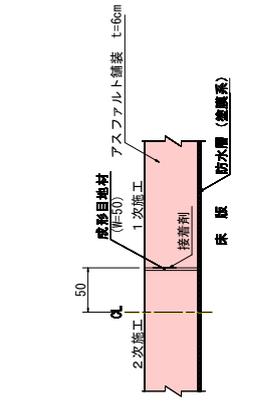


断面図

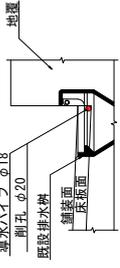


平面図

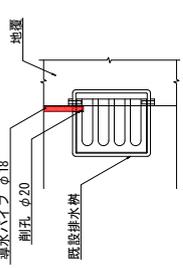

導水パイプ納部 取付図 S=1:10

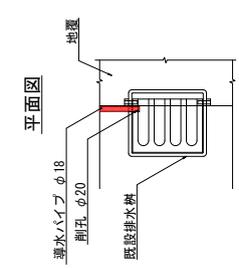

### 施工フロー

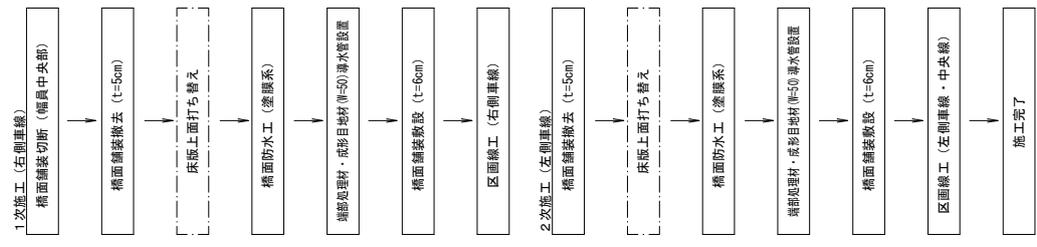

### 実施図


共通 注1:形状設定は、設計当初断面と過年度業務の資料を基に図化したものである。  
 注2:施工間運搬寸法は、現地量測により決定すること。  
 注3:現地に各部寸法および必要に応じて既設鉄筋位置を再度確認の上、施工すること。

